



1 Pianta Piano Rialzato  
Scala 1:250 - 1 cm = 2,5 m

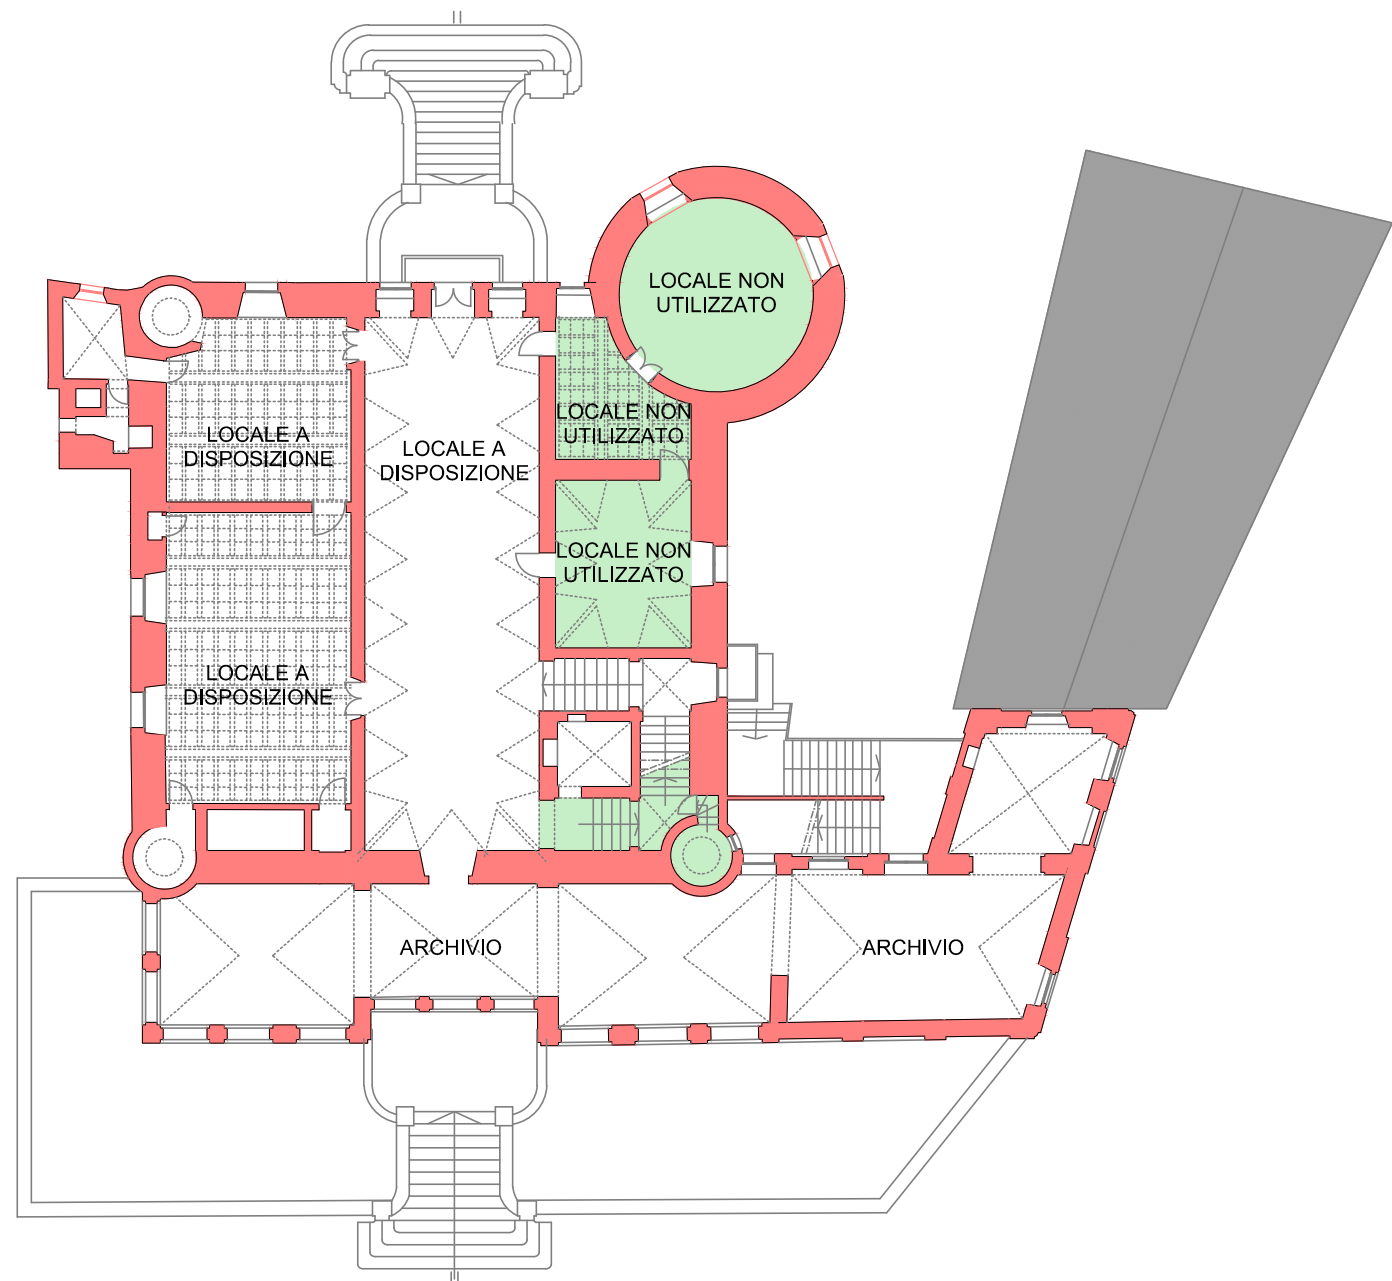


2 Pianta Piano Primo  
Scala 1:250 - 1 cm = 2,5 m



3 Pianta Piano Sottotetto  
Scala 1:250 - 1 cm = 2,5 m

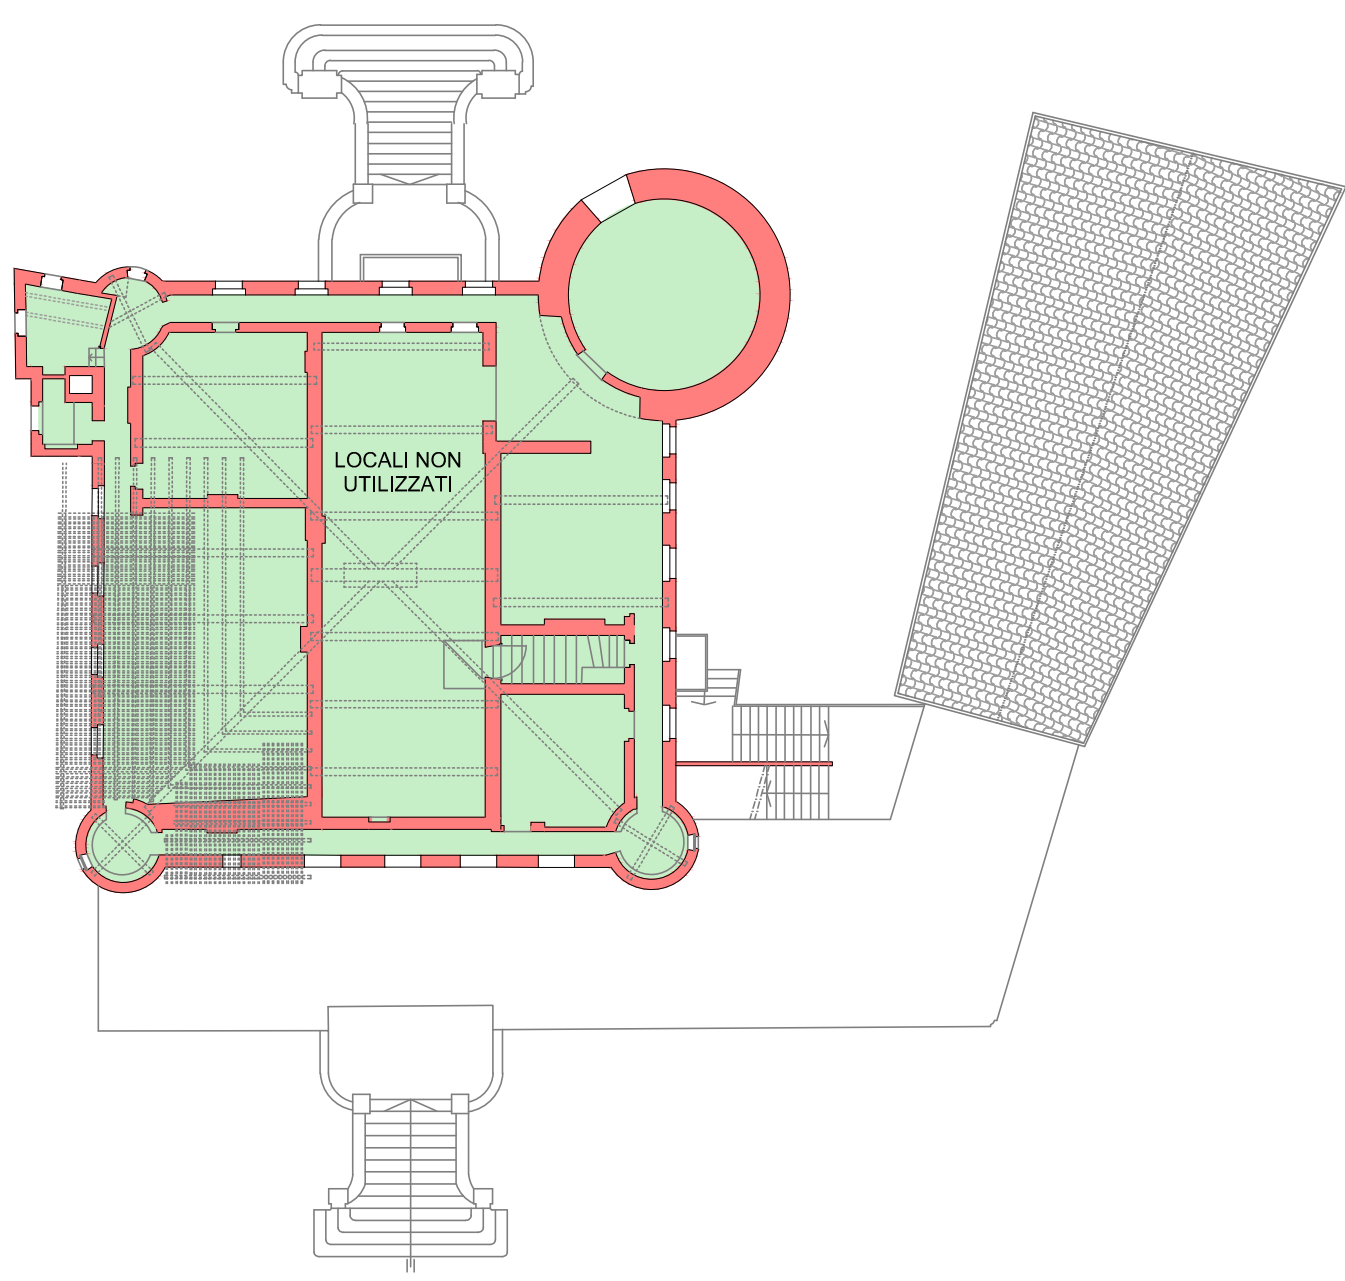


4 Pianta Piano Copertura  
Scala 1:250 - 1 cm = 2,5 m

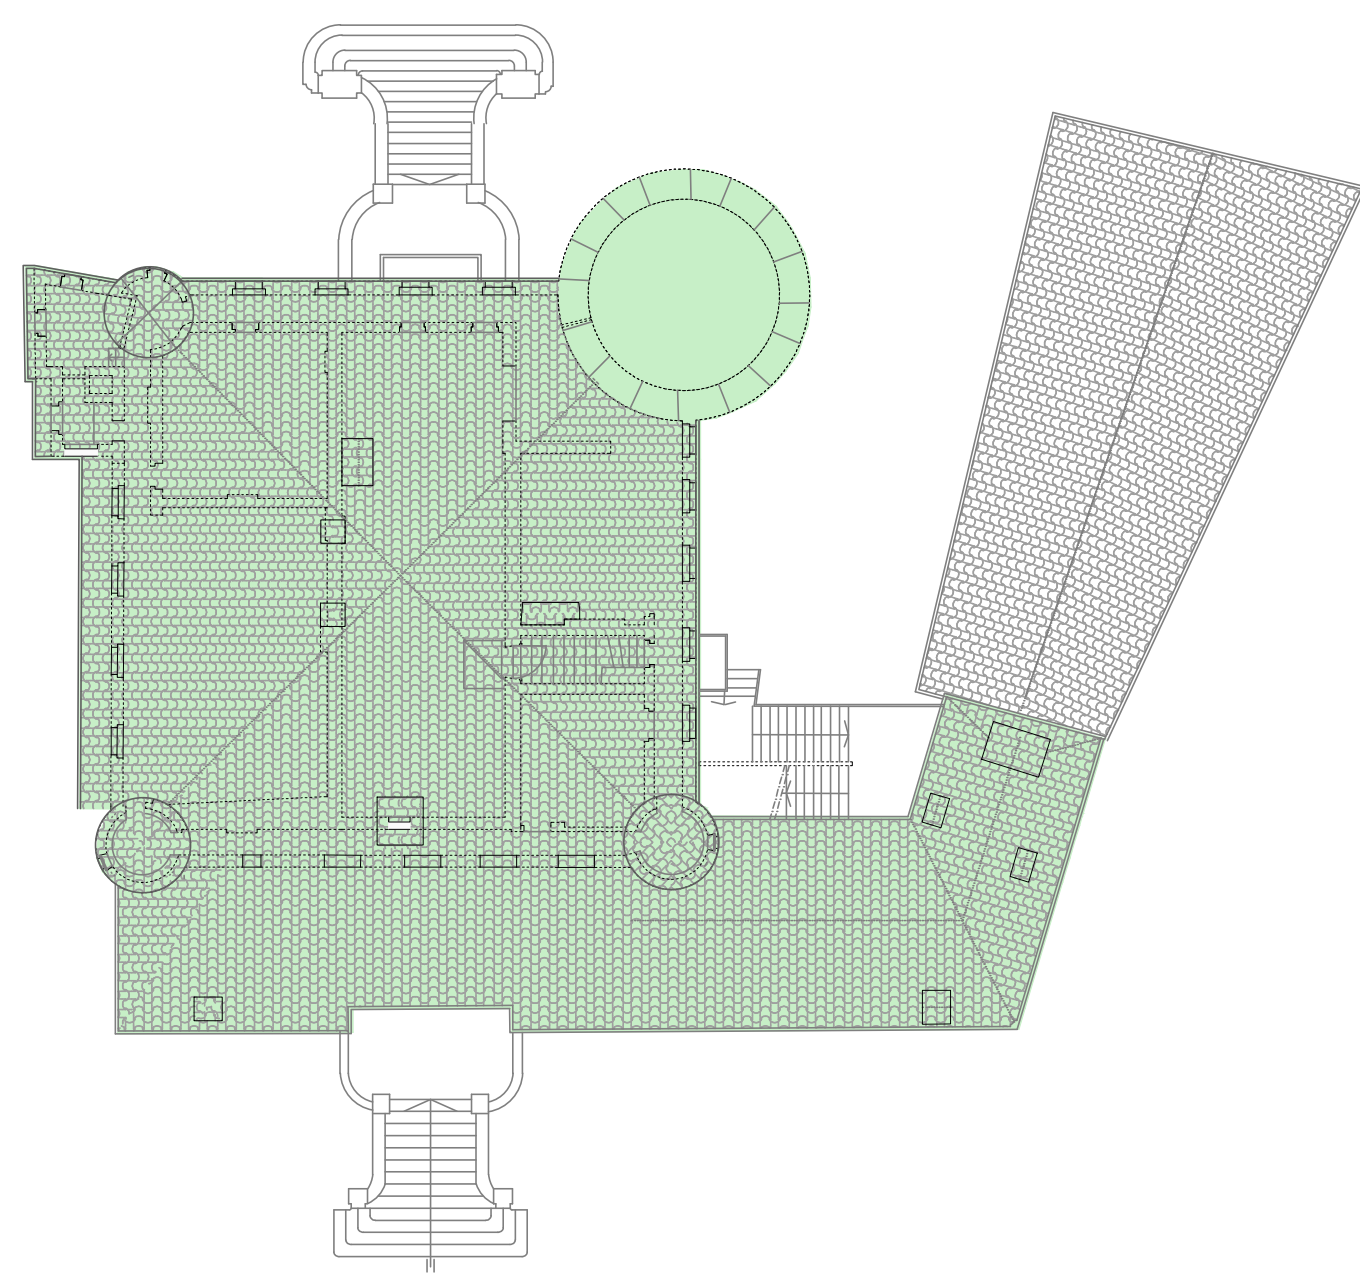


N.B. TUTTE LE APERTURE ESTERNE SONO PRIVE DI SERRAMENTO; SONO PRESENTI GRIGLIE ANTIVOLATILI DI FATTURA GROSSOLANA POSIZIONATE IN BATTUTA SU SGUINCIO O A FILO INTERNO MURO

AREE DI INTEVENTO

8 Prospetti Est - Ovest

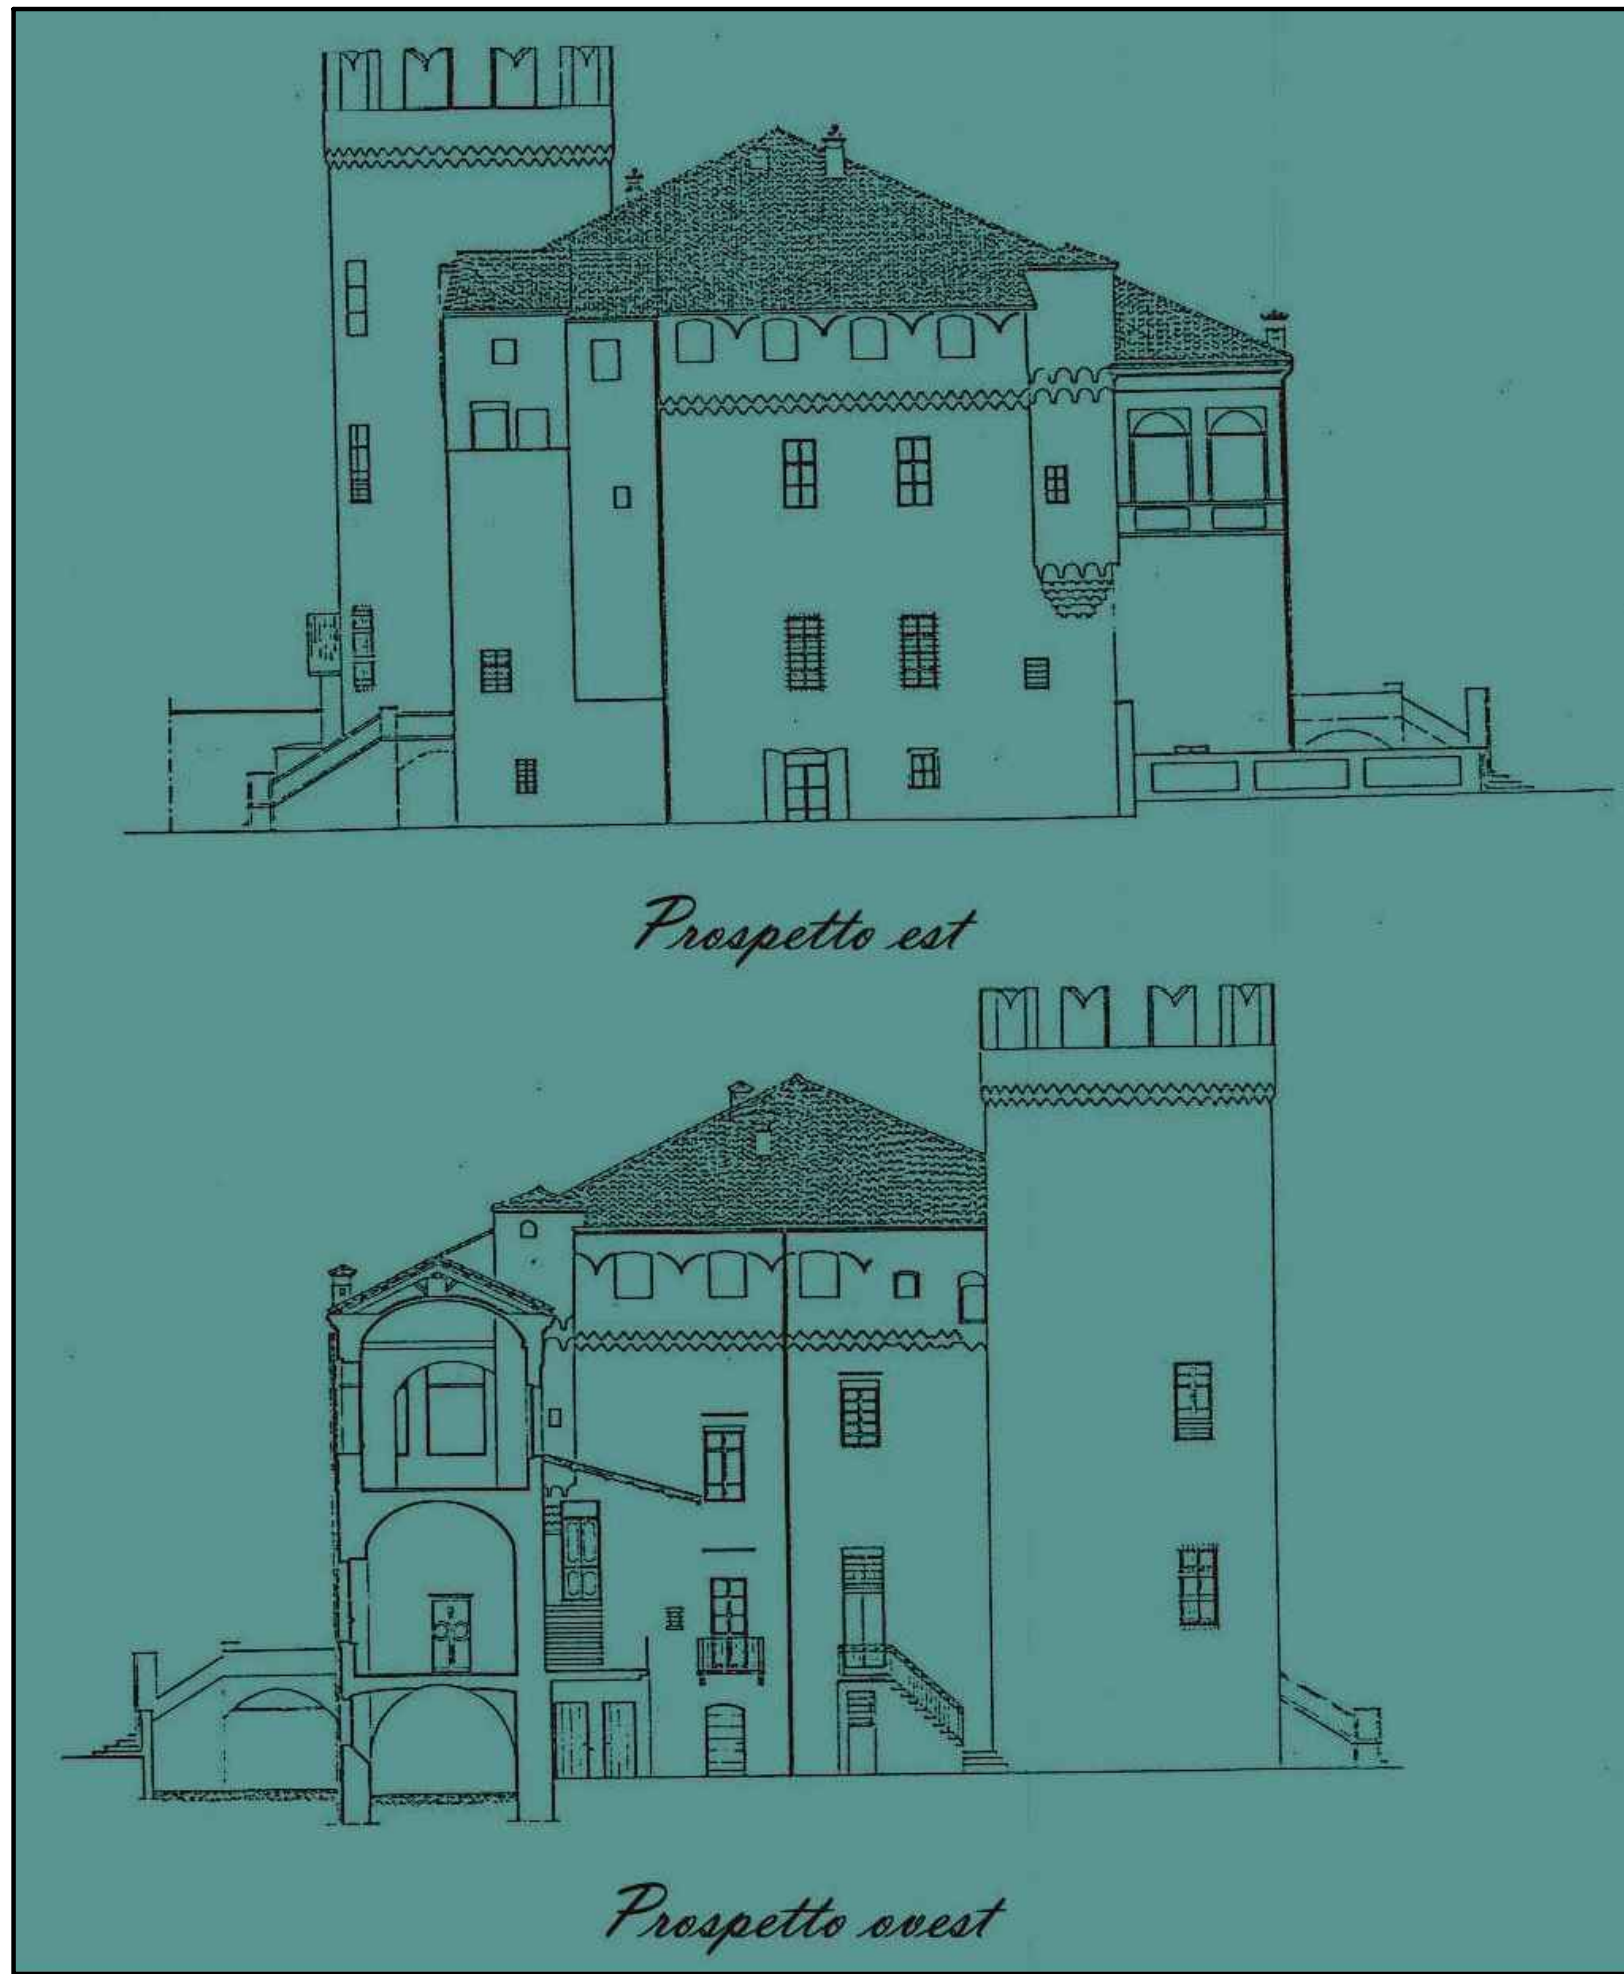


9 Prospetti Nord - Sud

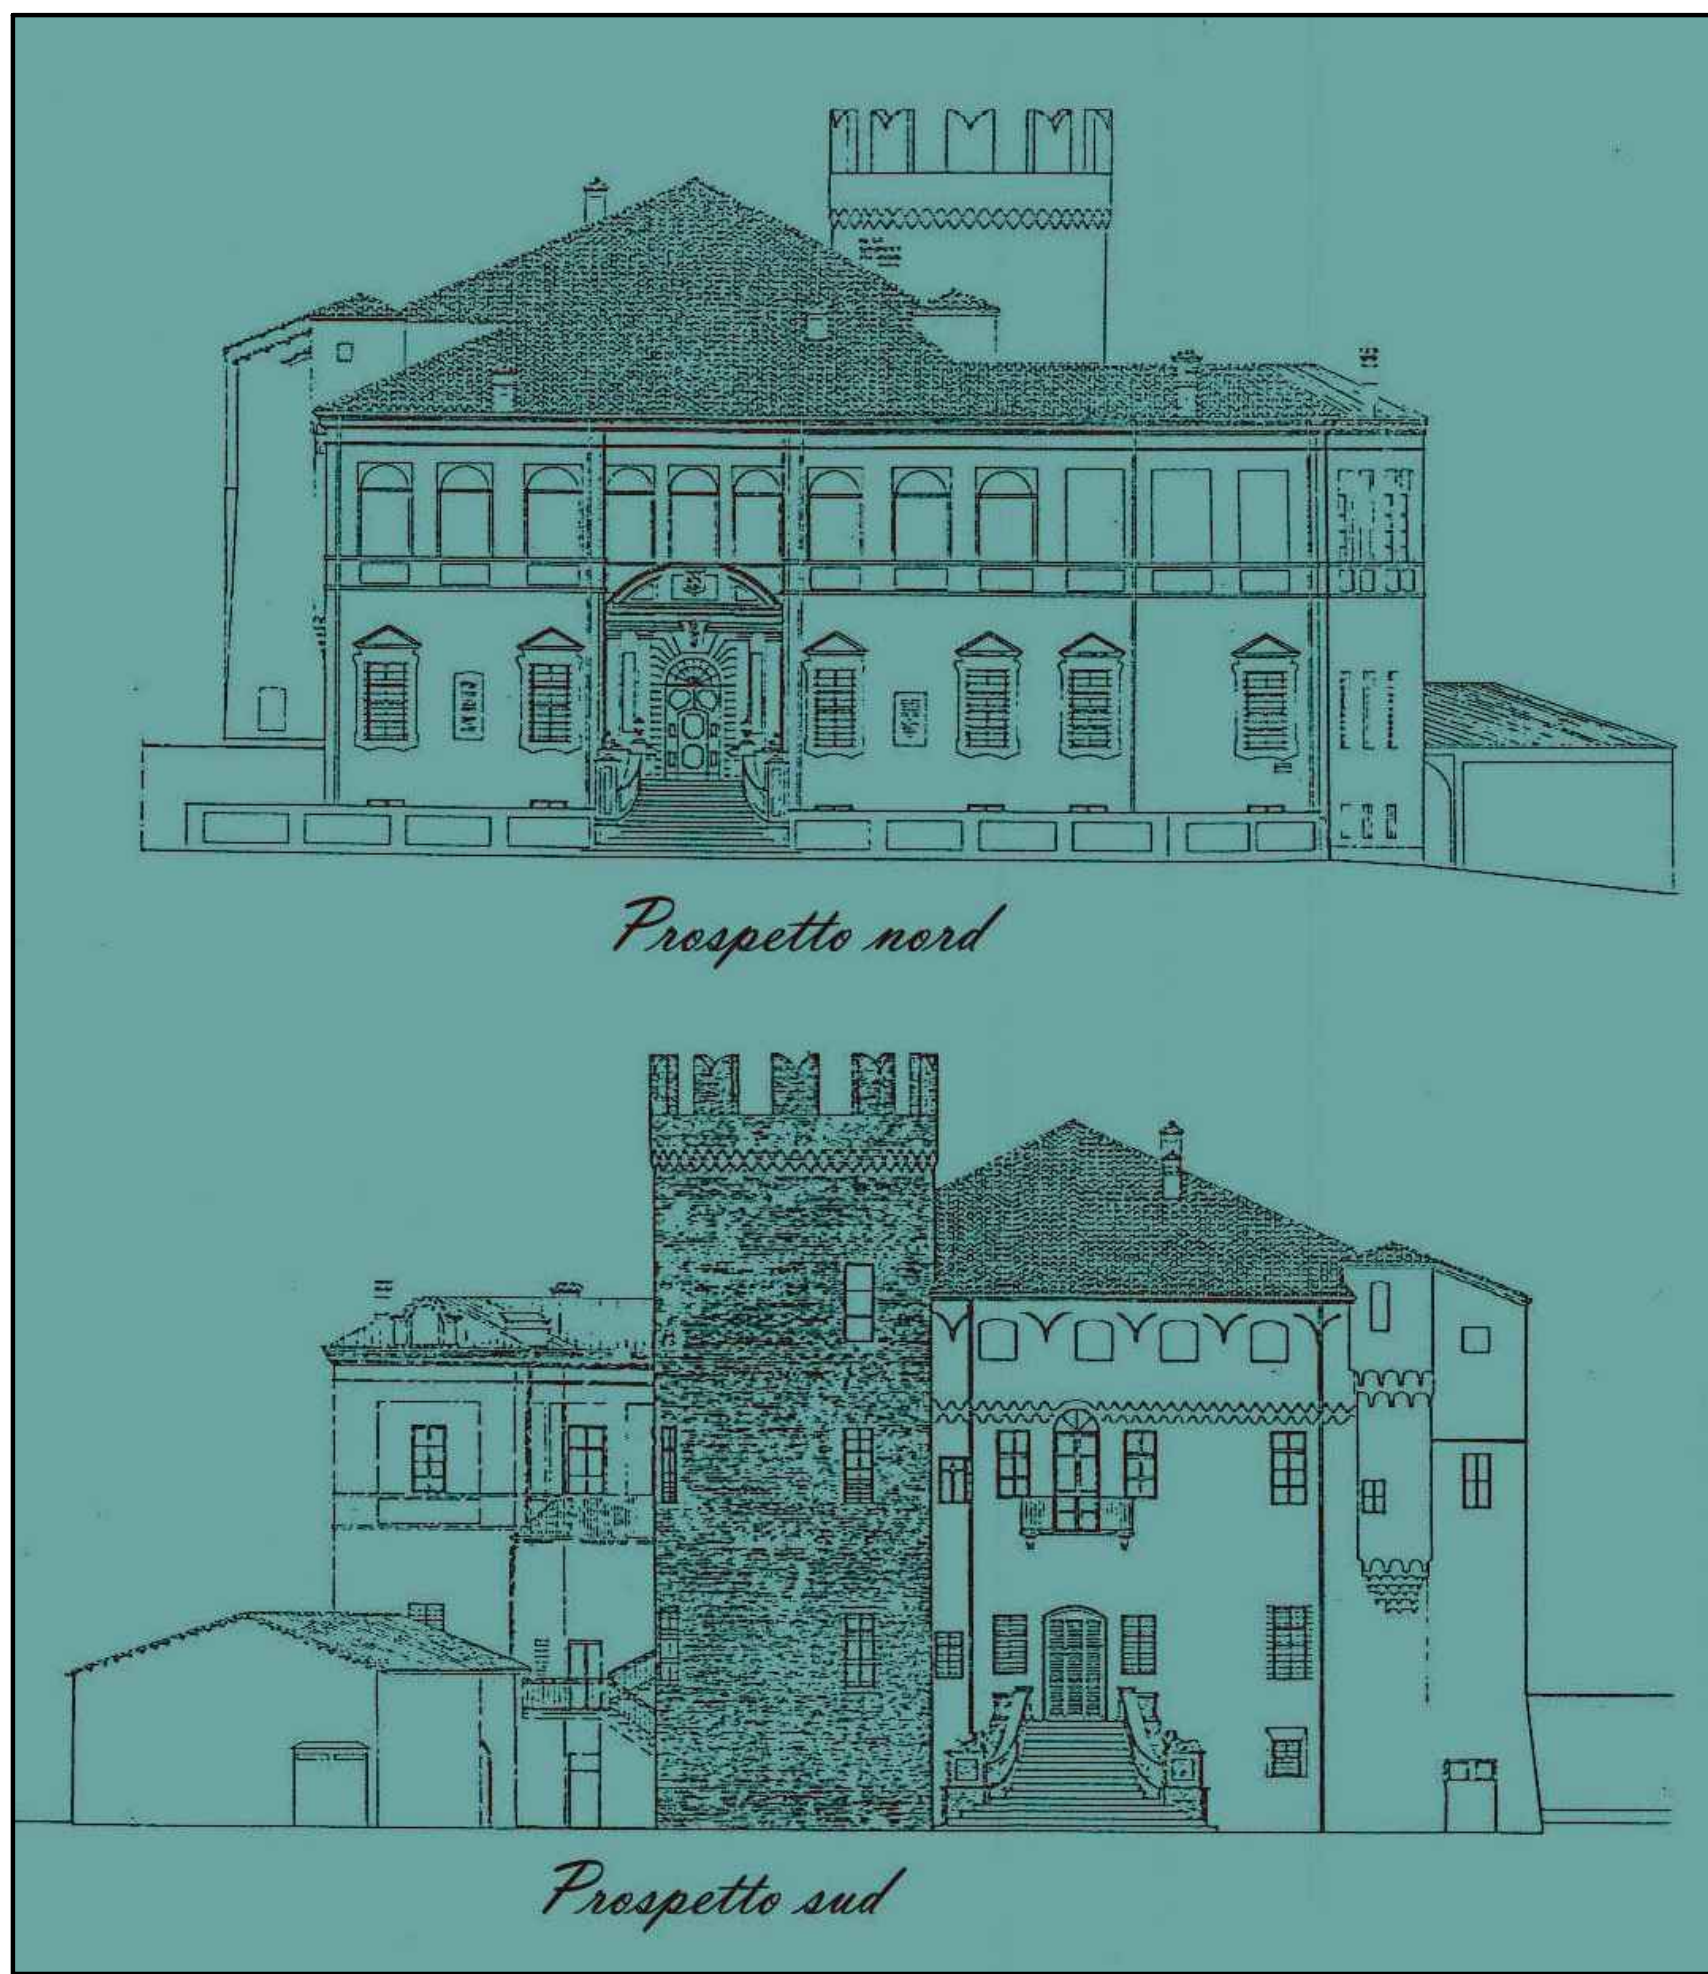

6 Vista Aerea Castello



7 Mappa Catastale  
Scala 1:1000

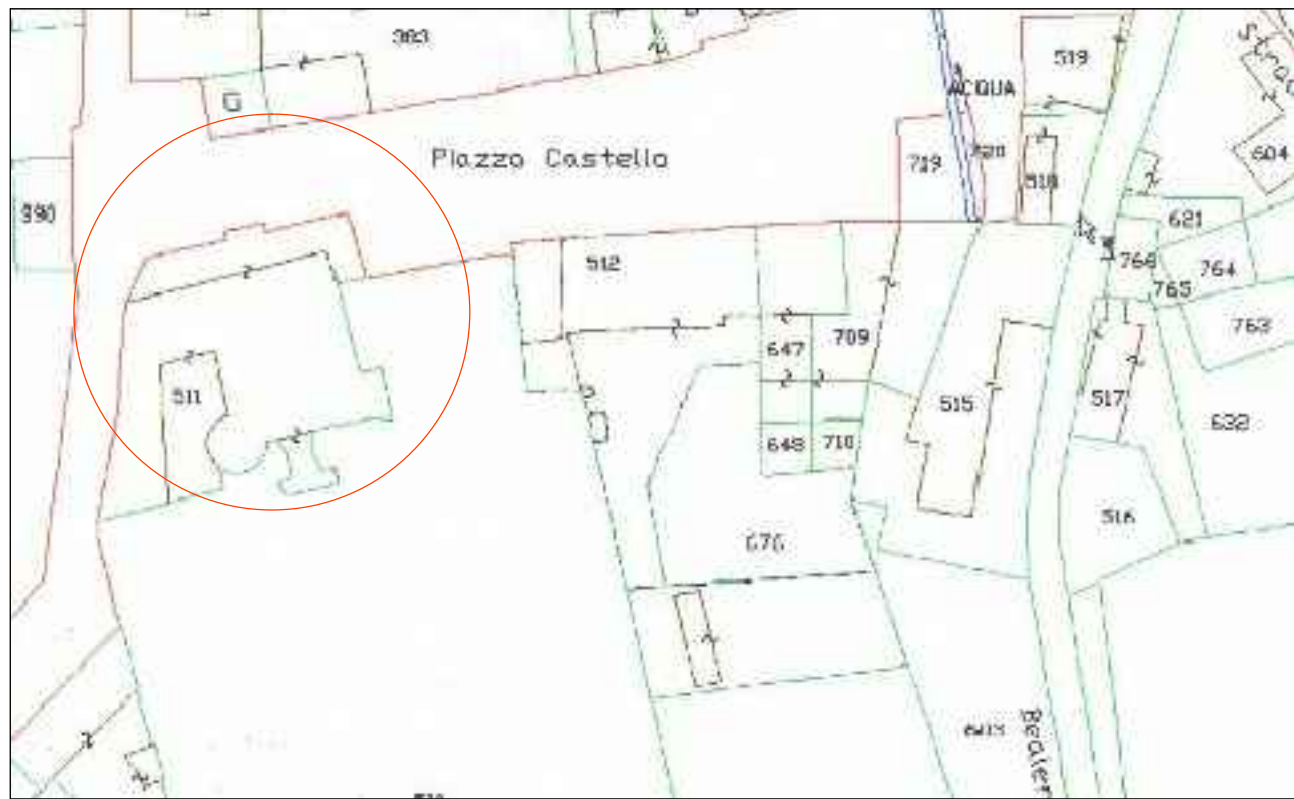

INQUADRAMENTO GENERALE ED INSERIMENTO URBANISTICO						ART 27.A
0	EMISSIONE	15.06.05	TITOLO			PROGR.
REV.	DESCRIZIONE	CHK	RIC	APP	ALE	
ESG	REP	DAY				
REGIONE PIEMONTE COMUNE DI MONASTEROLO DI SAVIGLIANO 5, PIAZZA CASTELLO  ADEGUAMENTI FUNZIONALI DI ALCUNI AMBIENTI DEL CASTELLO DI MONASTEROLO DI SAVIGLIANO - SEDE MUNICIPALE 2° LOTTO - RISANAMENTI CONSERVATIVI, CONSOLIDAMENTI STRUTTURALI DELLA COPERTURA E PORZIONI SOLAI.						
ANSALDI ALESSANDRO ANSALDI ANSALDI - STUDIO INGEGNERI ASSOCIATI 3, CORSO VITTORIO EMANUELE II - 10125 TORINO T 011658707 - F 0117432157 - M STUDIOANSALDI-STUDIO.EU						
STUDIO ARCHITETTI FISSORE GHIONE & ASSOCIATI Piazz. Fissore Ghione - Savigliano (CN) C.so Vittorio Veneto n° 57 - 12038 SAVIGLIANO (CN) Tel. e fax 0172 - 21874 P. Iva 0178818 004 8						
Web: <a href="http://www.architettilsavigliano.it">www.architettilsavigliano.it</a> e-mail: <a href="mailto:fiessoreghione@tiscalinet.it">fiessoreghione@tiscalinet.it</a>						