P2 architetti POLITANO' ROBERTO - PASCALE EMANUELE
Via Vittorio Emanuele II n°214 -BRA-
tel e fax 0172.055965 cell 339.7120056 328.4887485
p2architetti@gmail.com

COMUNE DI MONASTEROLO

PROGETTO ESECUTIVO PER RIQUALIFICAZIONE DI PIAZZA LIBERTA' E VIA XXV APRILE
1° LOTTO FUNZIONALE

OGGETTO		DATA
PROGETTO ESECUTIVO	CONSEGNATA	02.12.2015
DISEGNO	TAVOLA	
ESECUTIVO - PARTICOLARI COSTRUTTIVI	**PE 03**	
N.B. TUTTE LE MISURE DEVONO ESSERE VERIFICATE ED ADATTATE ALLA REALTA' DEL CANTIERE	SCALA 1:100	

ATTRAVERSAMENTO PEDONALE A.P. 4, 6, 7

TRAVE T101, T102

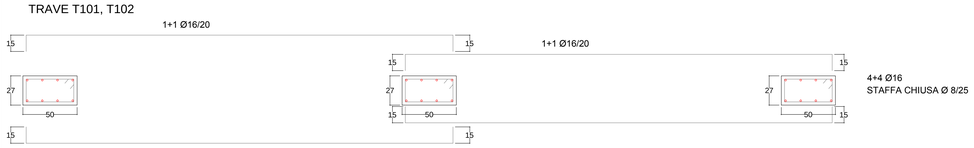

TRAVE T103, T104, T 105

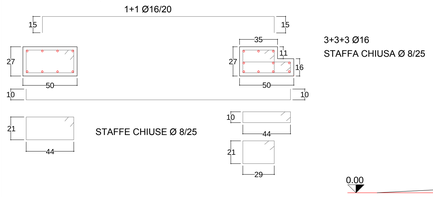

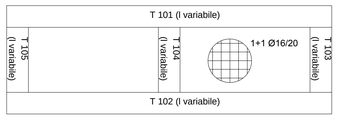

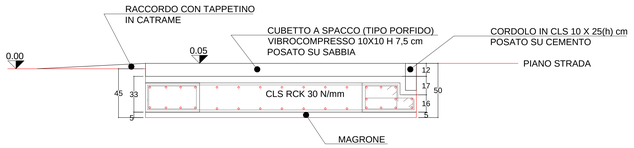

ATTRAVERSAMENTO PEDONALE A.P. 5

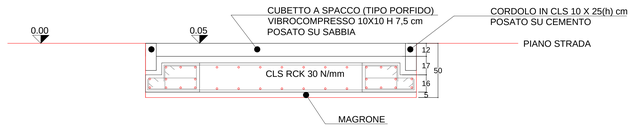

SPARTITRAFFICO E ROTATORIE scala 1:20

SEZIONE ROTONDA

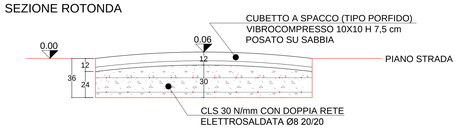

SEZIONE SPARTITRAFFICO

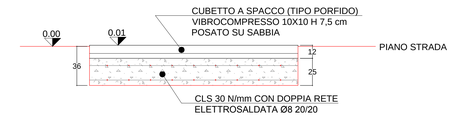

MARCIAPIEDE E AIUOLE scala 1:20

PENDENZA MARCIAPIEDE VERSO STRADA 1- 2 % DA VERIFICARE IN FASE DI ESECUZIONE

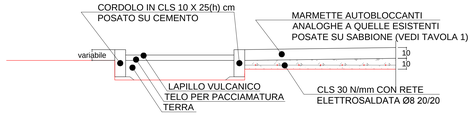

MURO DI CONTENIMENTO scala 1:20

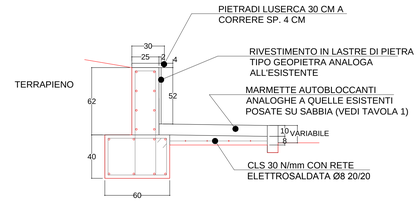

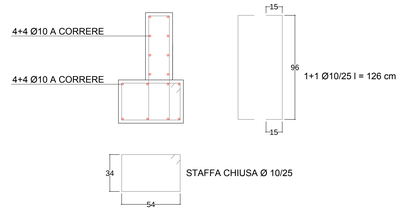

LEGENDA

- PREDISPOSIZIONE PER RECUPERO ACQUE BIANCHE CON TUBO IN CLS Ø 70 CM
- TUBO PER ALIMENTAZIONE GOCCIA GOCCIA
- PREDISPOSIZIONE PER IRRIGAZIONE GOCCIA GOCCIA

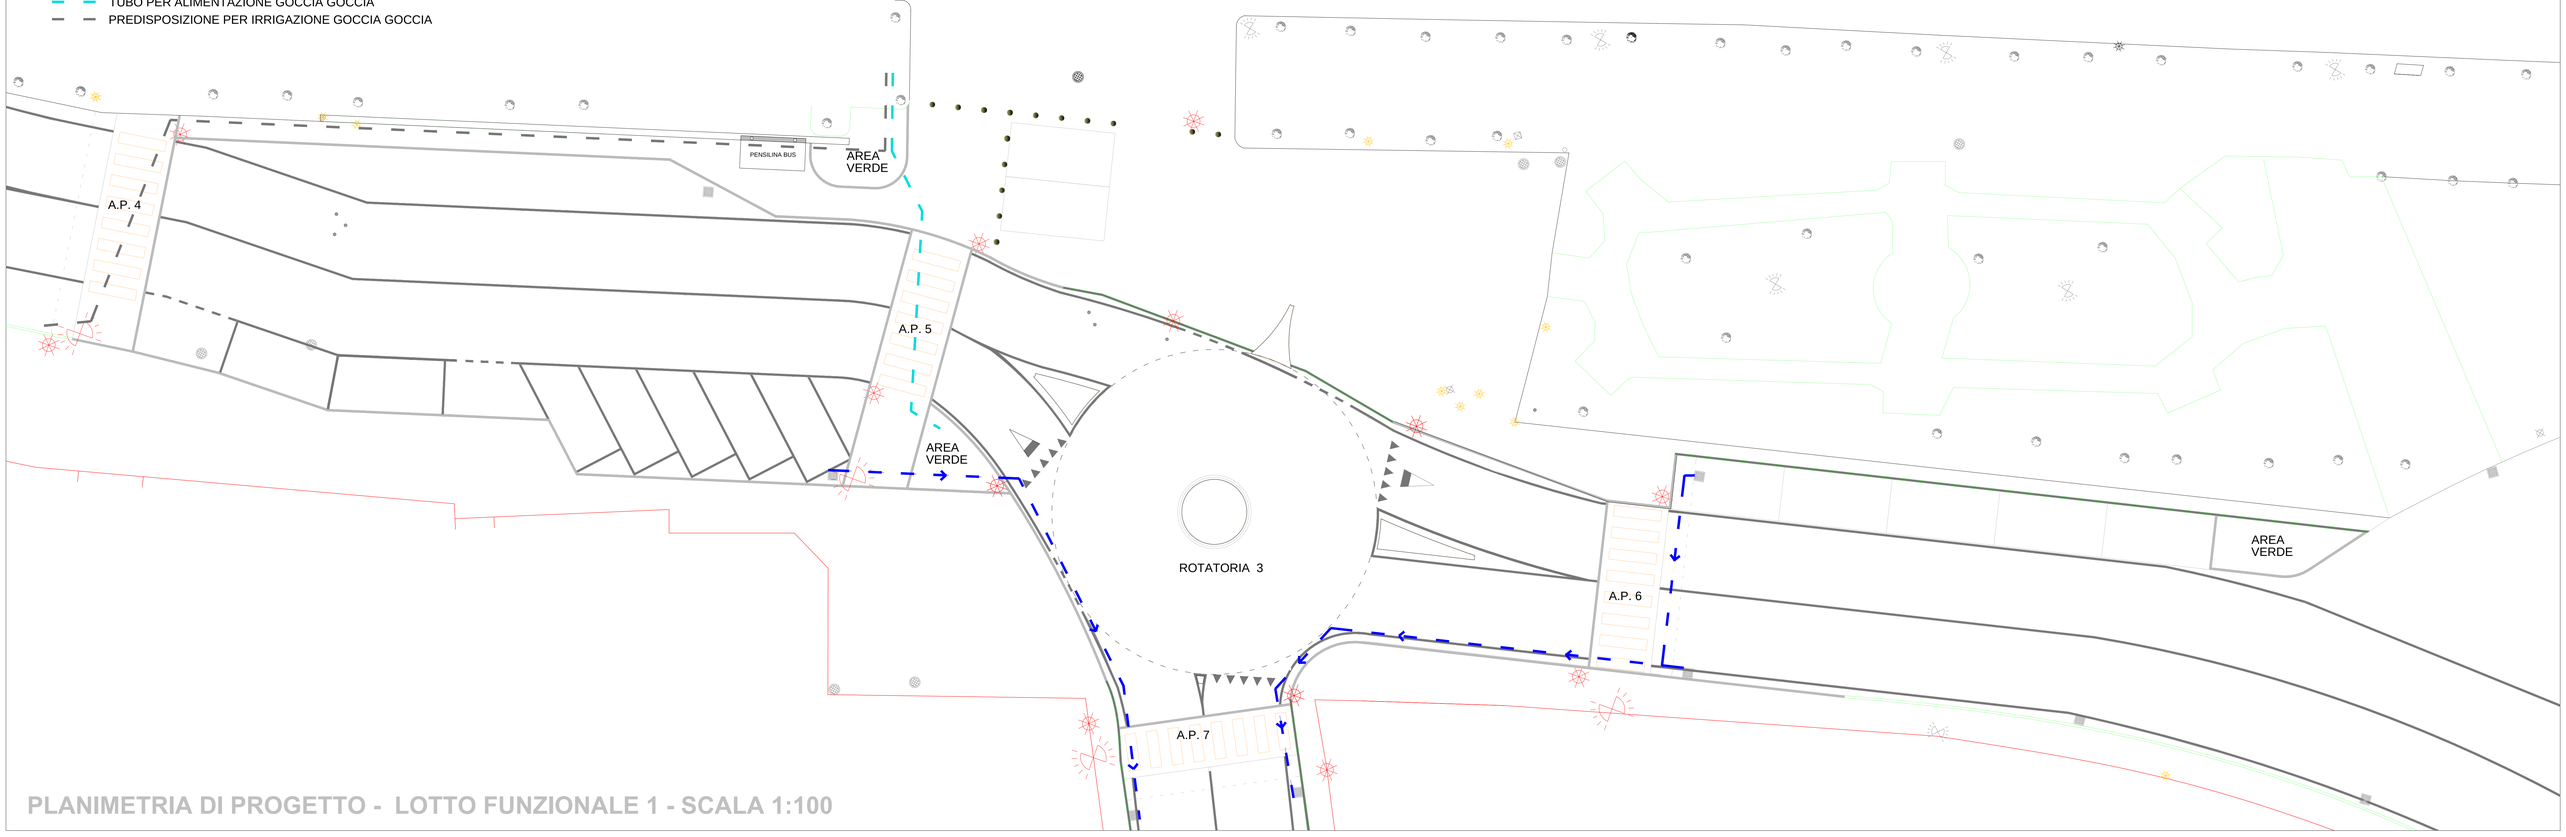

PLANIMETRIA DI PROGETTO - LOTTO FUNZIONALE 1 - SCALA 1:100