


COMUNE

MONASTEROLO DI SAVIGLIANO

Provincia di Cuneo

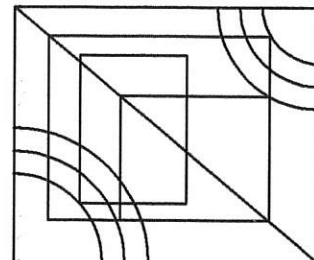

INTERVENTO

**RISTRUTTURAZIONE FABBRICATO
AD USO CIVILE ABITAZIONE
VARIANTE A DIA 2014/11**

COMMITTENZA

- o **MELLANO MICHELANGELO**
Via Mazzini n. 16
12030 - Monasterolo di Savigliano -
- o **MELLANO FORMAGGI S.A.S.**
Via Mazzini n. 20
12030 - Monasterolo di Savigliano -

TAVOLA 3

OGGETTO:

COMPARATIVA

UBICAZIONE

Via Mazzini n. 20 e 22

SCALA

1:100

DATI CATASTALI

Foglio 6 Mappale n. 290

DATA

**APRILE 2017
INTEGRAZIONE**

PROTOCOLLO COMUNE

**COMUNE DI
MONASTEROLO DI SAVIGLIANO
(Provincia di Cuneo)**

03 MAG. 2017

N. Prot.
Cat. Fasc.

PROGETTISTA

STUDIO TECNICO DI PROGETTAZIONE

Dr. Ing. MARIO ALLASIA

Via Mazzini n. 4

12030 - Monasterolo di Savigliano -


e-mail mgallasia@libero.it



e-mail mariogiosabbe.allasia@pec.eu

**ORDINE DEGLI INGEGNERI
DELLA PROVINCIA DI CUNEO**

A841 Dott. Ing. Mario Giuseppe Allasia

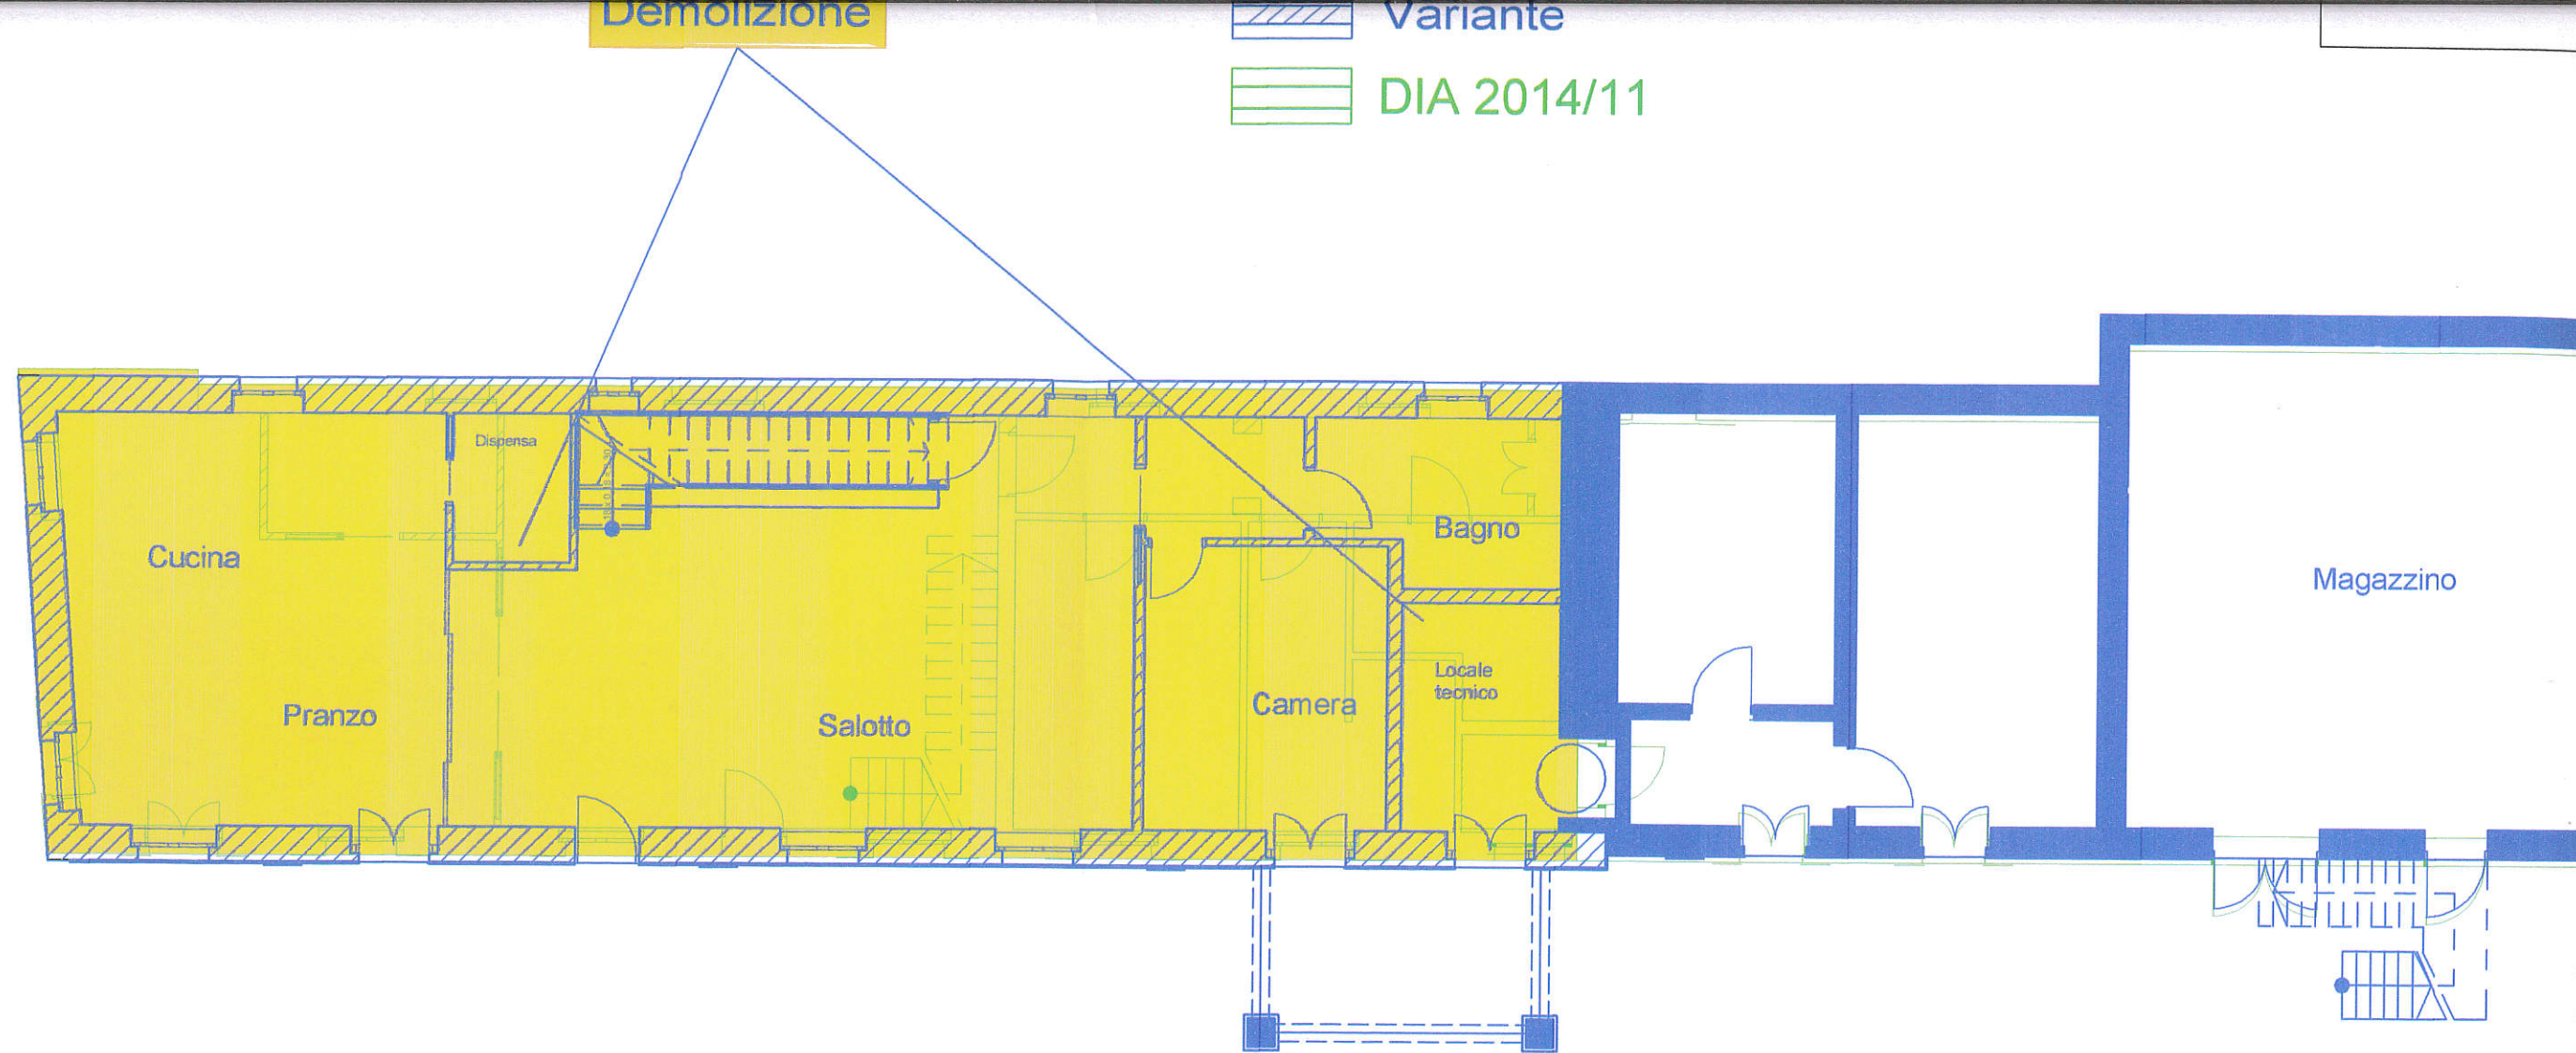

Relativamente al prospetto Ovest non sono previste modifiche rispetto all'attuale configurazione delle vedute


Sul lato sud (su cortile) la configurazione delle vedute sarà in buona parte modificata

Sul lato nord (come da rappresentazione grafica di confronto a lato) sono previste modifiche rispetto alla configurazione delle vedute dettata dalla prevista modifica delle tramezzature interne come evidenziato nelle piante comparative sopra riportate


Piano primo

Demolizione


Variante
DIA 2014/11

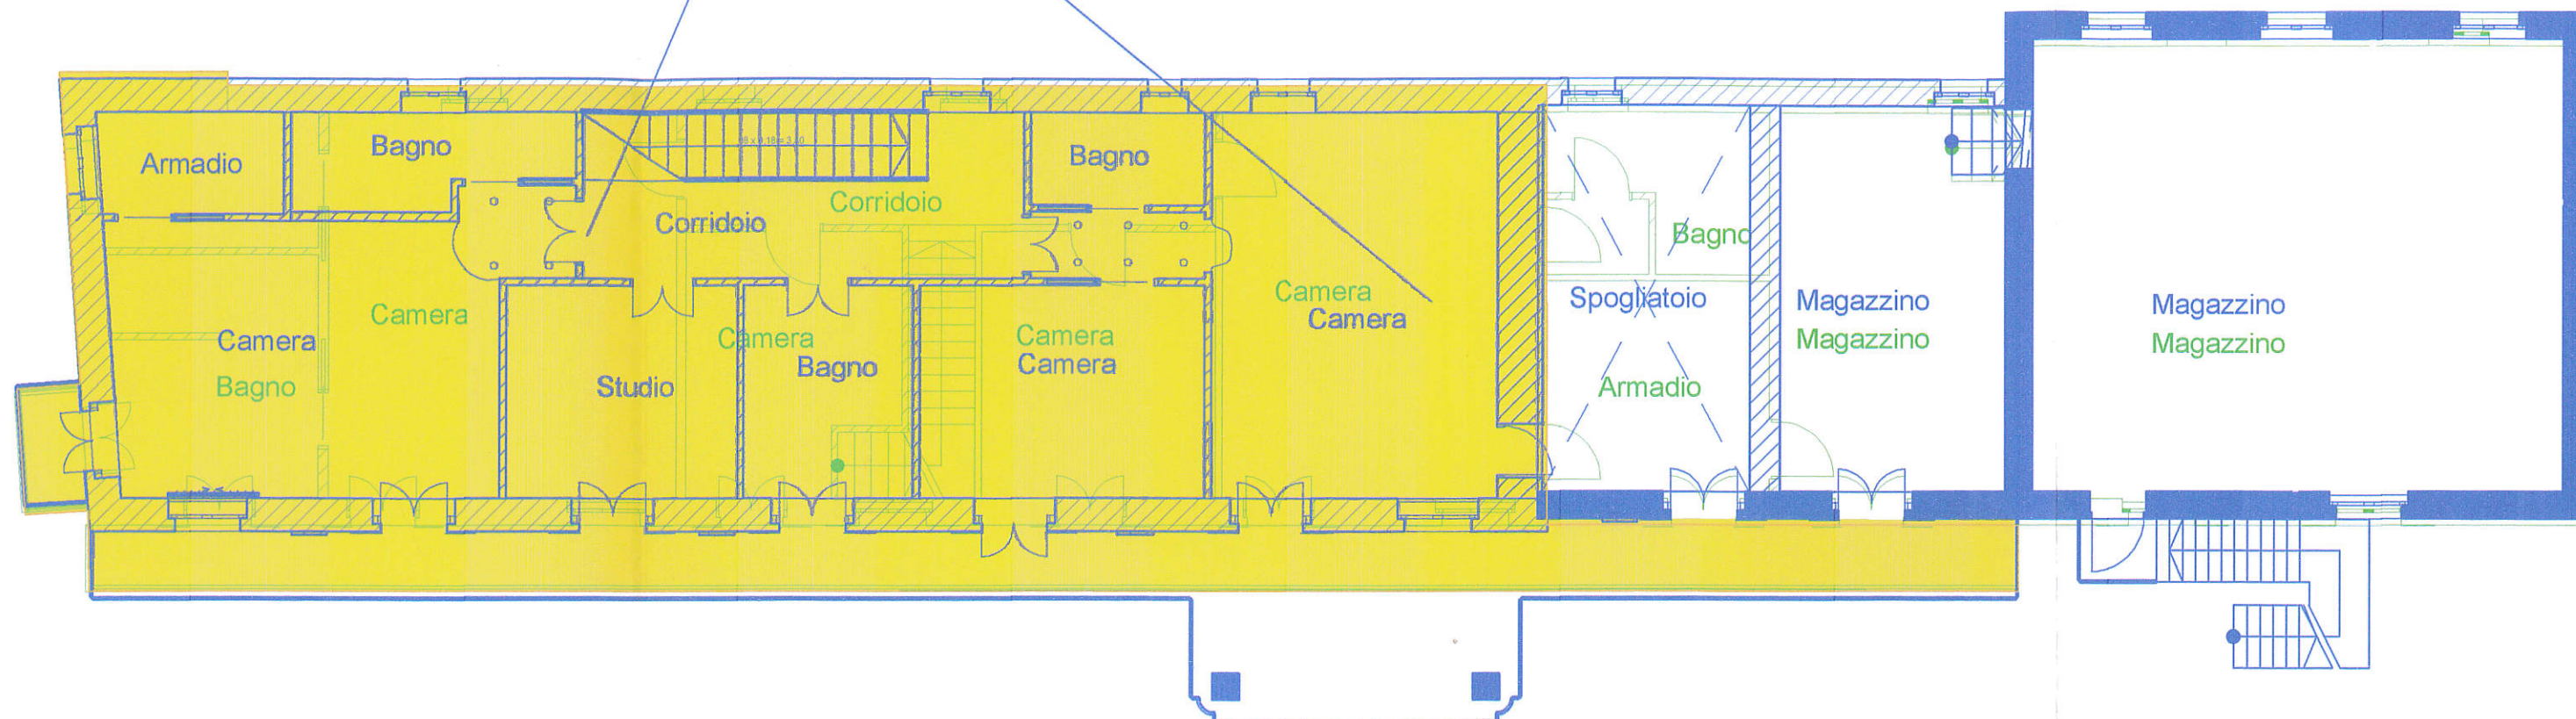

Prospetto Nord

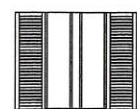


INVARIATE

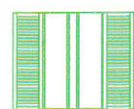

DIA 2014/11




VARIANTE

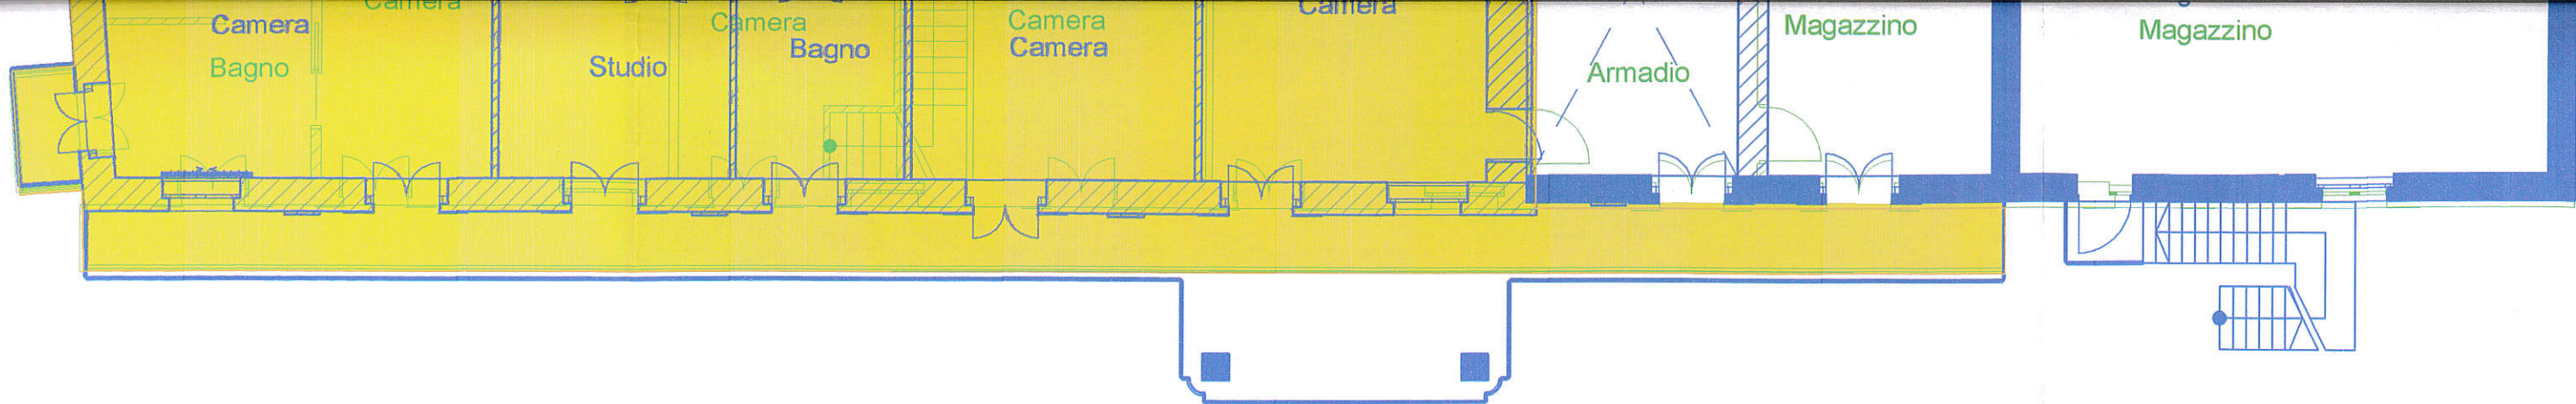

Prospetto Nord



INVARIATE

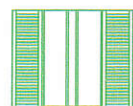

DIA 2014/11



VARIANTE

