

COMUNE

MONASTEROLO DI SAVIGLIANO

Provincia di Cuneo

IL SEGRETARIO COMUNALE



INTERVENTO

RISTRUTTURAZIONE FABBRICATO
AD USO CIVILE ABITAZIONE

COMMITTENZA

- MELLANO MICHELANGELO *Michelangelo Mellano*
Via Mazzini n. 16
12030 - Monasterolo di Savigliano -
- MELLANO FORMAGGI S.A.S. *Michele Mellano*
Via Mazzini n. 20
12030 - Monasterolo di Savigliano -

TAVOLA 2

OGGETTO:

ATTUALE

UBICAZIONE

Via Mazzini n. 20 e 22

SCALA

1:100

DATI CATASTALI

Foglio 6 Mappale n. 290

DATA

APRILE 2014

PROTOCOLLO COMUNE

COMUNE DI
MONASTEROLO DI SAVIGLIANO
(Provincia di Cuneo)

- 8 APR. 2014

N. Prot. 1.16.1

Cat. Fasc.

PROGETTISTA

STUDIO TECNICO DI PROGETTAZIONE

Dr. Ing. MARIO ALLASIA

Via Mazzini n. 4

12030 - Monasterolo di Savigliano -



e-mail mgallasia@libero.it

e-mail mariogiuseppe.allasia@ingpec.eu



ORDINE DEGLI INGEGNERI
DELLA PROVINCIA DI CUNEO


PROSPETTO NORD

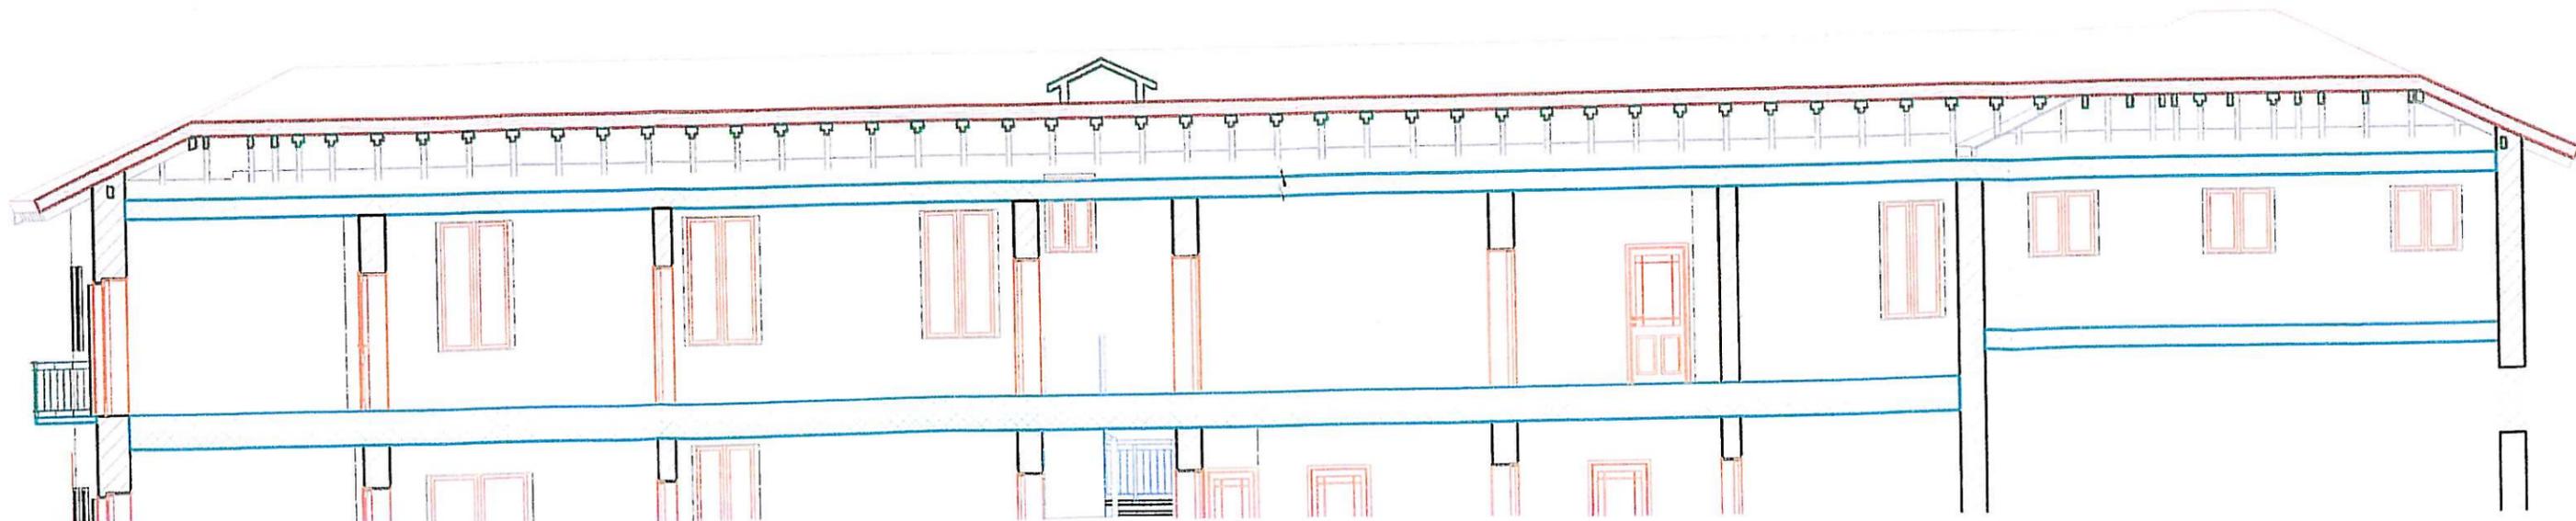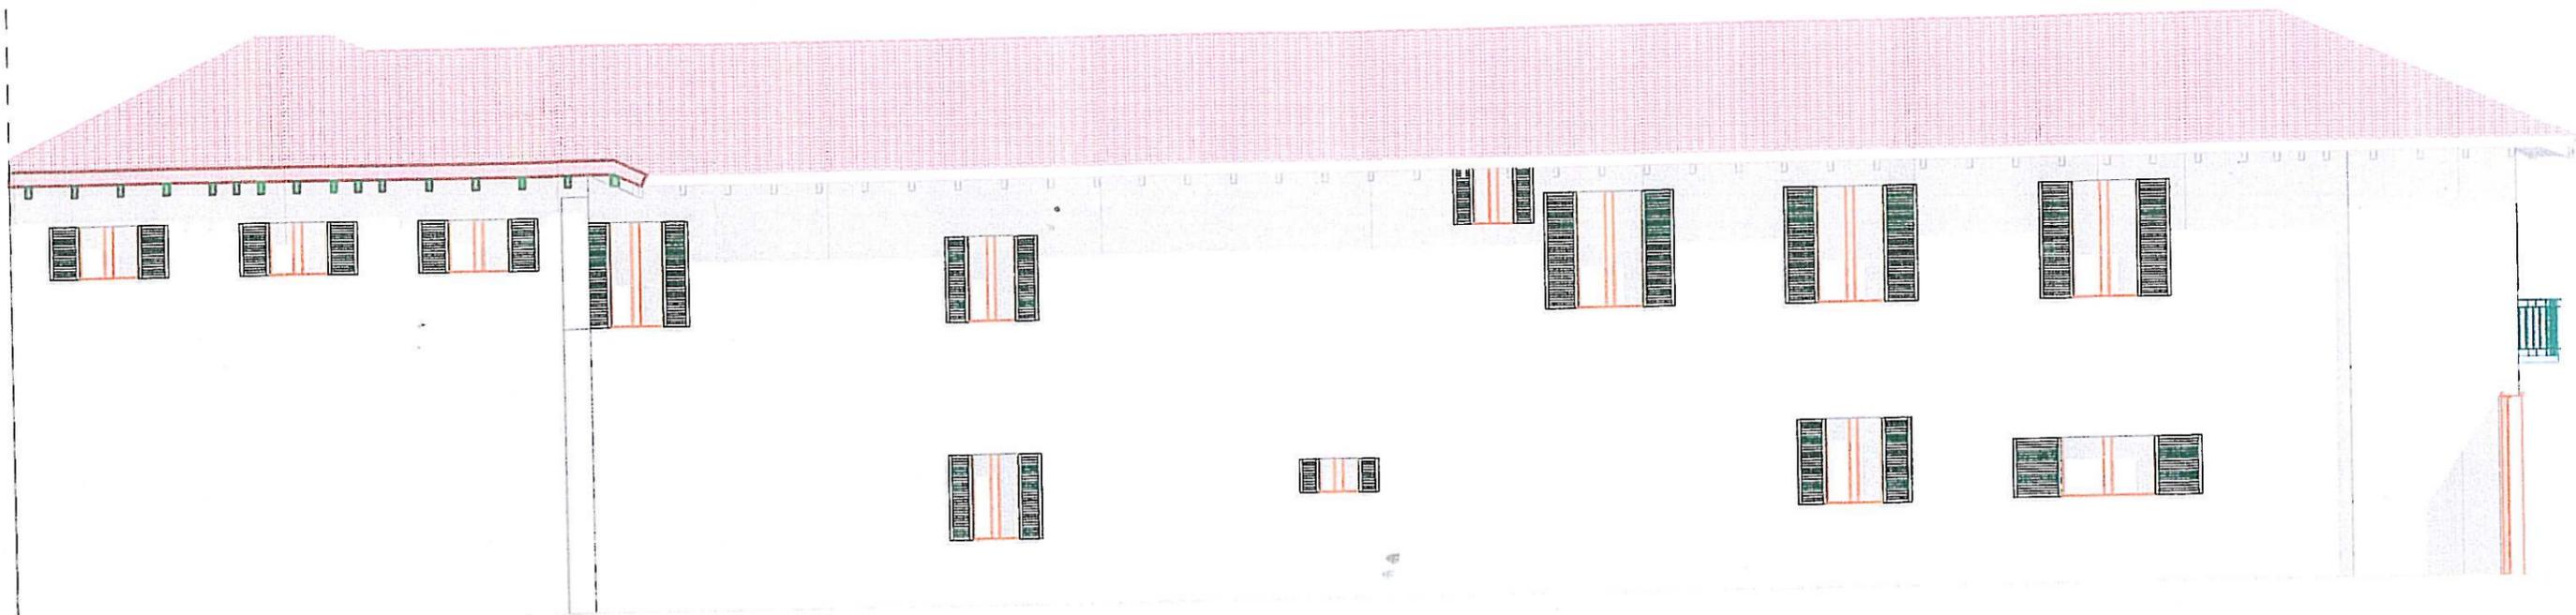

COMUNE

MONASTEROLO DI SAVIGLIANO

Provincia di Cuneo

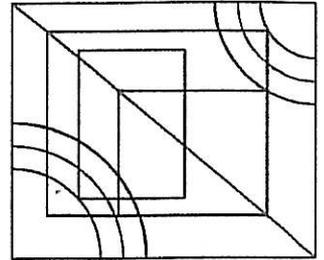

INTERVENTO

RISTRUTTURAZIONE FABBRICATO
AD USO CIVILE ABITAZIONE

COMMITTENZA

◦ MELLANO MICHELANGELO *Mellano Michelangelo*
Via Mazzini n. 16
12030 - Monasterolo di Savigliano -

◦ MELLANO FORMAGGI S.A.S. *Mellano Formaggi*
Via Mazzini n. 20
12030 - Monasterolo di Savigliano -

TAVOLA 3

OGGETTO:

PROGETTO

Via Mazzini n. 20 e 22

SCALA

1:100

Foglio 6 Mappale n. 290

DATA

APRILE 2014

PROTOCOLLO COMUNE

COMUNE DI
MONASTEROLO DI SAVIGLIANO
(Provincia di Cuneo)

- 8 APR. 2014

N. Prot. **51167**

Cat.

Fasc.

PROGETTISTA

STUDIO TECNICO DI PROGETTAZIONE

Dr. Ing. MARIO ALLASIA

Via Mazzini n. 4

12030 - Monasterolo di Savigliano -

e-mail mgallasia@libero.it

e-mail mariogiuseppe.allasia@ingpec.eu

ORDINE DEGLI INGEGNERI
DELLA PROVINCIA DI CUNEO

Dr. Ing. Mario Allasia

di fabbricato non oggetto d'intervento

