1 PLANIMETRIA PIANO PRIMO

SCALA 1:100

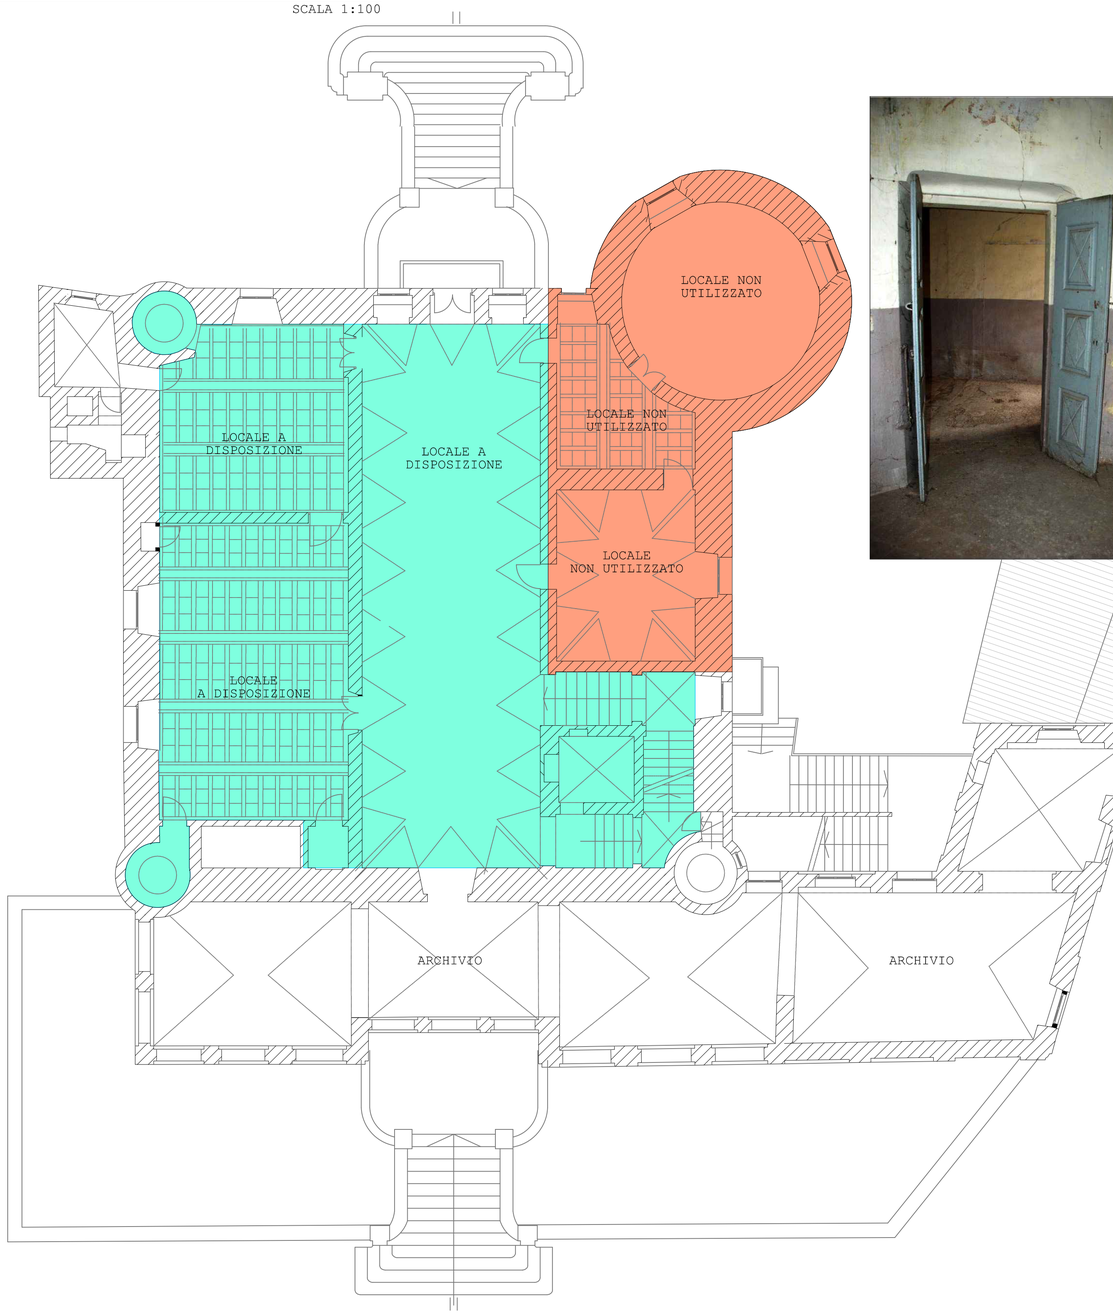

LEGENDA

AMBIENTI IN CORSO DI RECUPERO CON IL 1° LOTTO FUNZIONALE

AMBIENTI COMPRESI NEL 2° LOTTO IN PROGETTO

INTERVENTI

- RESTAURO VOLTA E PARETI LOCALE TORRE
- RESTAURO/INTEGRAZIONE SOFFITTO LIGNEO LOCALE DISIMPEGNO
- RESTAURO PARETI LOCALE DISIMPEGNO
- RESTAURO VOLTE E PARETI LOCALE ARCHIVIO STORICO
- OPERE DA MURATORE CONSISTENTI IN ASSISTENZA ALLE LAVORAZIONI DA ELETTRICISTA, TERMOTECNICO, FALEGNAME
- OPERE DA FALEGNAME RESTAURATORE CONSISTENTI NEL RECUPERO-ADEGUAMENTO E/O SOSTITUZIONE SERRAMENTI INTERNI/ESTERNI
- RECUPERO/INTEGRAZIONI PAVIMENTAZIONI DEI LOCALI OGGETTO DI INTERVENTO

										DOCUMENTAZIONE FOTOGRAFICA PIANO PRIMO		ART 27.B	
0	EMISSIONE							15 06 05					
REV.	DESCRIZIONE							DATA		TITOLO		PROGR.	
ESC	RED		DAV		CHK		RIC	APP	ALE	ART 27.B 150605 DOC FOTO P1.DWG		ARG	1F

REGIONE PIEMONTE
COMUNE DI MONASTEROLO DI SAVIGLIANO
5, PIAZZA CASTELLO

ADEGUAMENTI FUNZIONALI DI ALCUNI AMBIENTI DEL CASTELLO DI MONASTEROLO DI SAVIGLIANO - SEDE MUNICIPALE
2°LOTTO - RISANAMENTI CONSERVATIVI, CONSOLIDAMENTI STRUTTURALI DELLA COPERTURA E PORZIONI SOLAI.

ANSALDI STUDIO INGEGNERI ASSOCIATI
ALESSANDRO ANSALDI
ANSALDI - STUDIO INGEGNERI ASSOCIATI
3, CORSO VITTORIO EMANUELE II - 10125 TORINO
T 011658707 - F 0117432157 - M STUDIO@ANSALDI-STUDIO.EU

STUDIO ARCHITETTI FISSORE GHIONE e ASSOCIATI
Paolo Fissore • Maurizio Ghione • Stefano Boffa
Corso Vittorio Veneto n° 57 - 12038 SAVIGLIANO (CN)
Tel. e fax 0172 - 21874
P. Iva 0178818 004 8
Web: www.architettisavigliano.it
e-mail: fissoreghione@tiscalinet.it