


**COMUNE DI MONASTEROLO**

PROGETTO ESECUTIVO PER RIQUALIFICAZIONE DI  
 PIAZZA LIBERTA' E VIA XXV APRILE  
 1° LOTTO FUNZIONALE



OGGETTO	CONSEGNA	DATA
PROGETTO ESECUTIVO		02.12.2015
DISEGNO	TAVOLA	
ESECUTIVO - INQUADRAMENTO CON VIABILITA' E PROGETTO CON MATERIALI		
N.B. TUTTE LE MISURE DEVONO ESSERE VERIFICATE ED ADATTATE ALLA REALTA' DEL CANTIERE		SCALA 1:200 - 1:100

**PE 01**

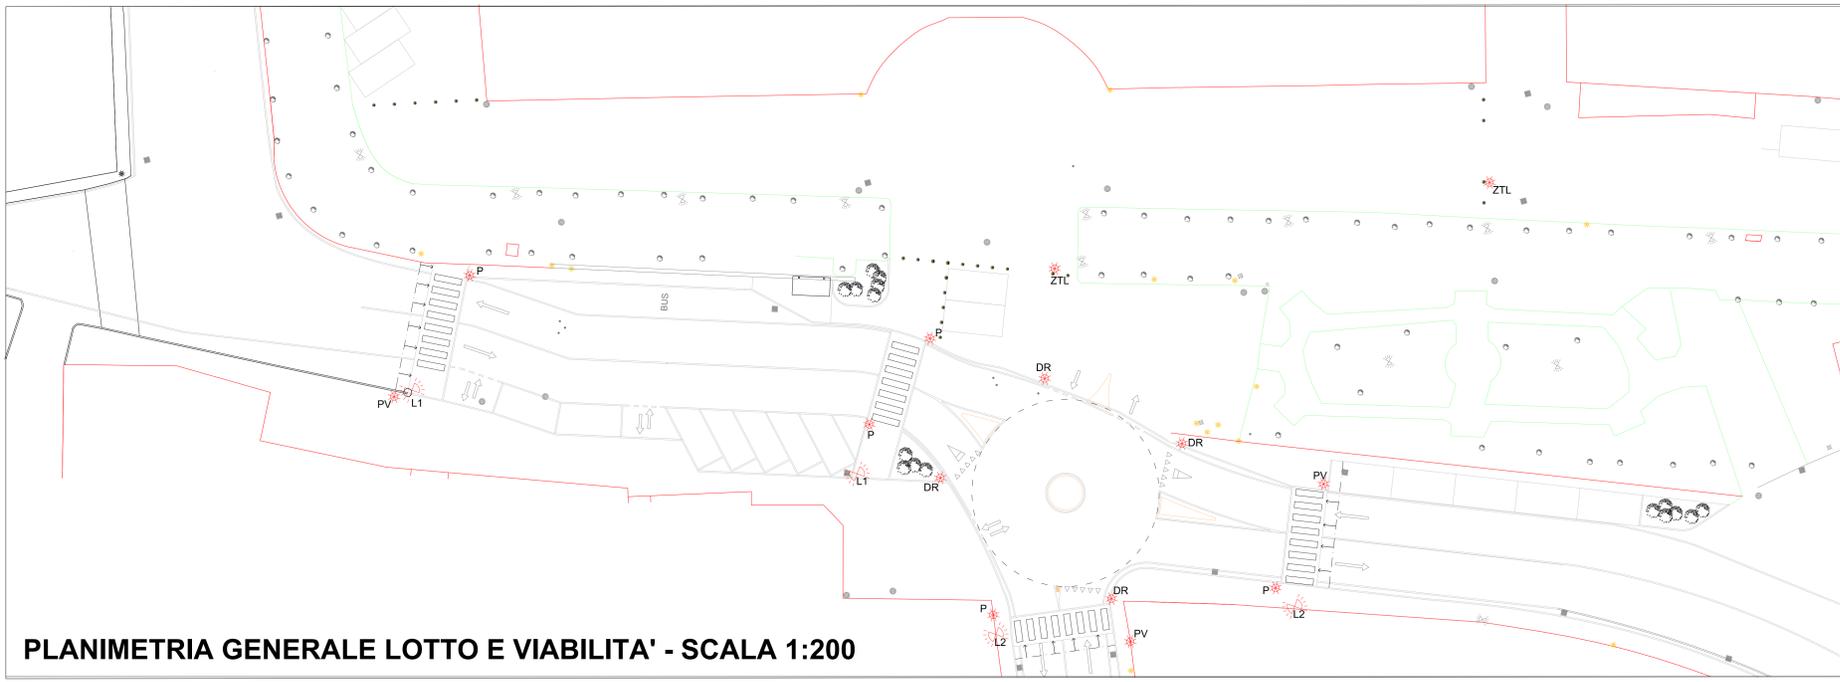


**PLANIMETRIA GENERALE LOTTO E VIABILITA' - SCALA 1:200**

**LEGENDA**

- CORDOLI IN CLS DI NUOVA COSTRUZIONE
- CORDOLI IN CLS ESISTENTI
- DISSUASORE
- ☀ CARTELLI STRADALI ESISTENTI
- ☀ CARTELLI STRADALI A PROGETTO
- P - PERICOLO PASSAGGIO PER PEDONI
- D - PERICOLO DARE LA PRECEDENZA
- R - ROTATORIA
- V - LIMITAZIONE DI VELOCITA' 30 KM/H
- ZTL - ZONA TRAFFICO LIMITATO
- ☀ ILLUMINAZIONE ESISTENTE
- ☀ ILLUMINAZIONE A PROGETTO
- L1 - PROIETTORI SU PALO
- L2 - PROIETTORI FISSATI A PARETE
- LINEA BIANCA SU ASFALTO DI DELIMITAZIONE CARREGGIATE E PARCHEGGI

	PAVIMENTAZIONE IN AUTOBLOCCANTI TIPO 1.		PAVIMENTAZIONE IN BLOCCHETTI DI LUSERNA.
	PAVIMENTAZIONE IN AUTOBLOCCANTI TIPO 2.		PAVIMENTAZIONE IN BLOCCHETTI DI QUARZITE BIANCA.
	RIVESTIMENTO MURETTO IN GEOPIETRA		VERDE PUBBLICO

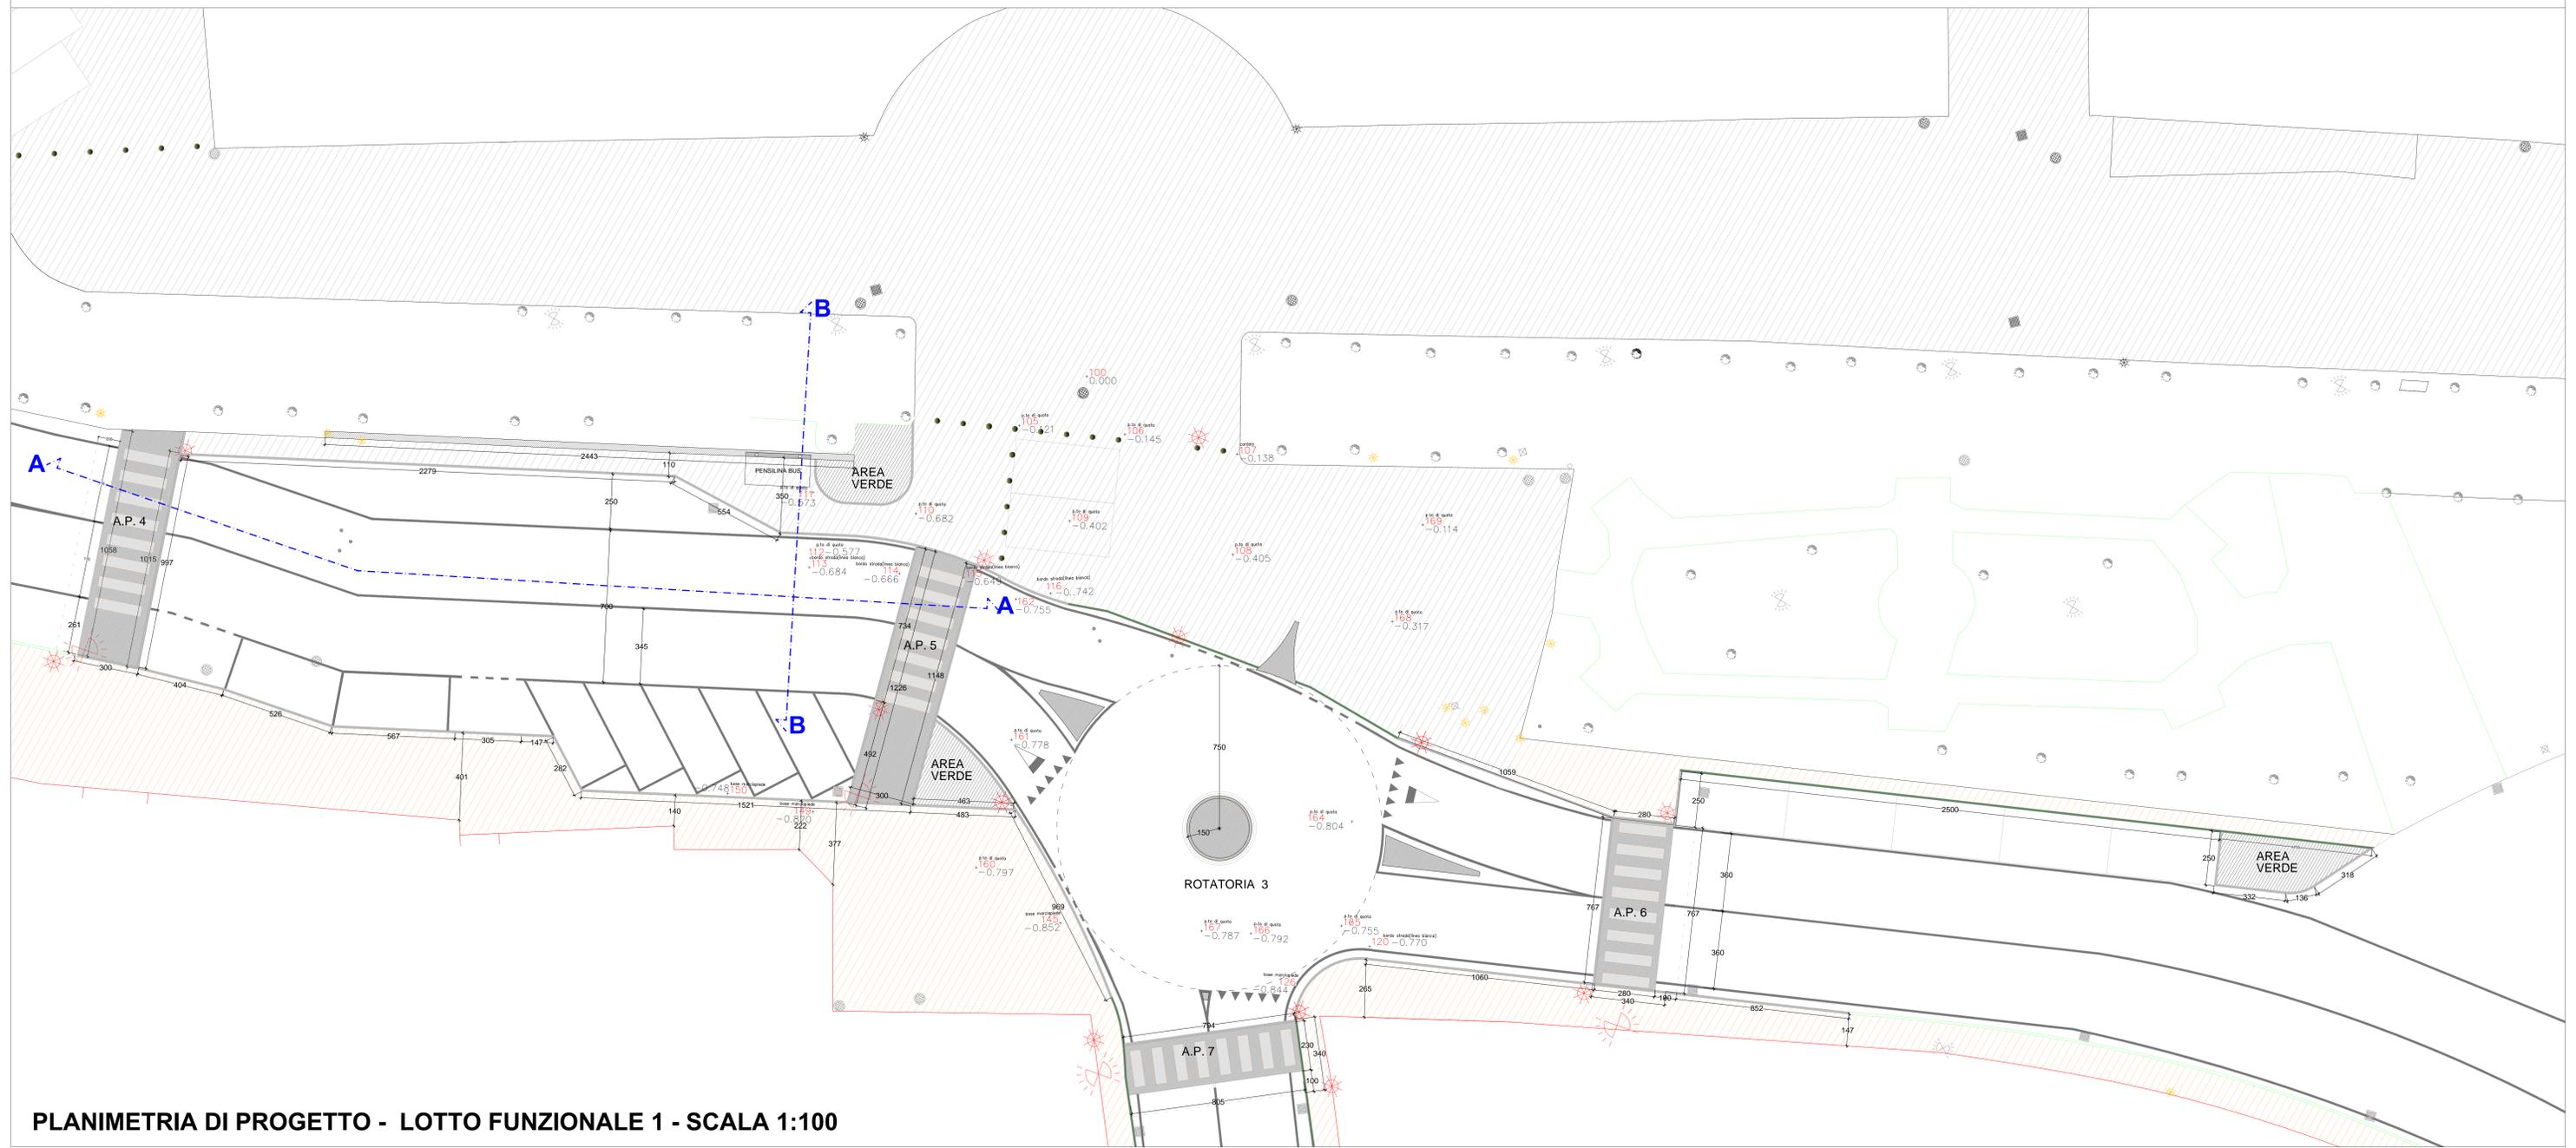

**PLANIMETRIA DI PROGETTO - LOTTO FUNZIONALE 1 - SCALA 1:100**