


COMUNE DI MONASTEROLO

PROGETTO ESECUTIVO PER RIQUALIFICAZIONE DI
 PIAZZA LIBERTA' E VIA XXV APRILE
 1° LOTTO FUNZIONALE




OGGETTO	CONSEGNA	DATA
PROGETTO ESECUTIVO		02.12.2015
DISEGNO	TAVOLA	
ESECUTIVO - CONFRONTO NUOVE OPERE E DEMOLIZIONI - SEZIONI		
N.B. TUTTE LE MISURE DEVONO ESSERE VERIFICATE ED ADATTATE ALLA REALTA' DEL CANTIERE		
	PE 02	SCALA 1:100


SEZIONE A-A - ESISTENTE - SCALA 1:100

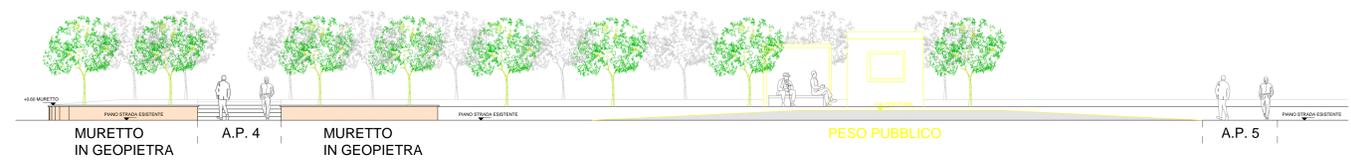


SEZIONE A-A - PROGETTO - SCALA 1:100

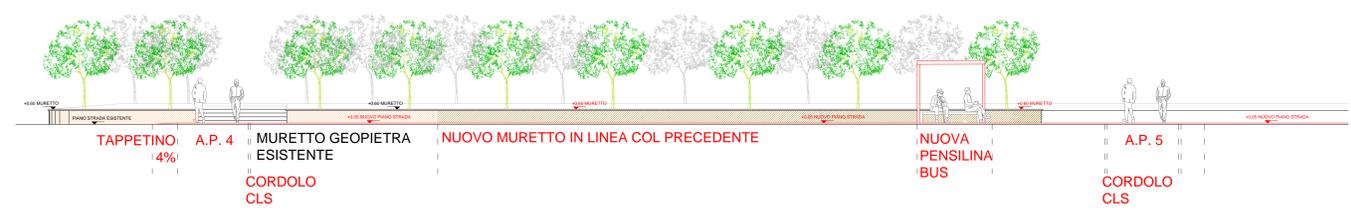

SEZIONE B-B - ESISTENTE - SCALA 1:100

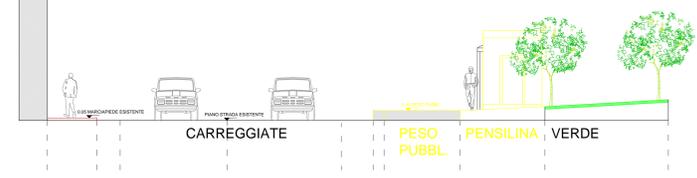


SEZIONE B-B - PROGETTO - SCALA 1:100

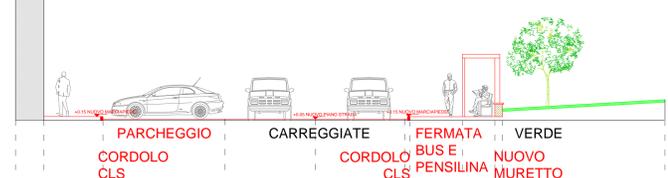

LEGENDA

- CORDOLI ESISTENTI IN CLS
- CORDOLI IN PROGETTO IN CLS
- LINEA BIANCA DI PROGETTO
- DISSUASORI
- OPERE DI DEMOLIZIONE
- OPERE DI NUOVE COSTRUZIONI
- MURETTO GEOPIETRA ESISTENTE
- MURETTO GEOPIETRA NUOVO
- PESO PUBBLICO DA DEMOLIRE
- VERDE PUBBLICO

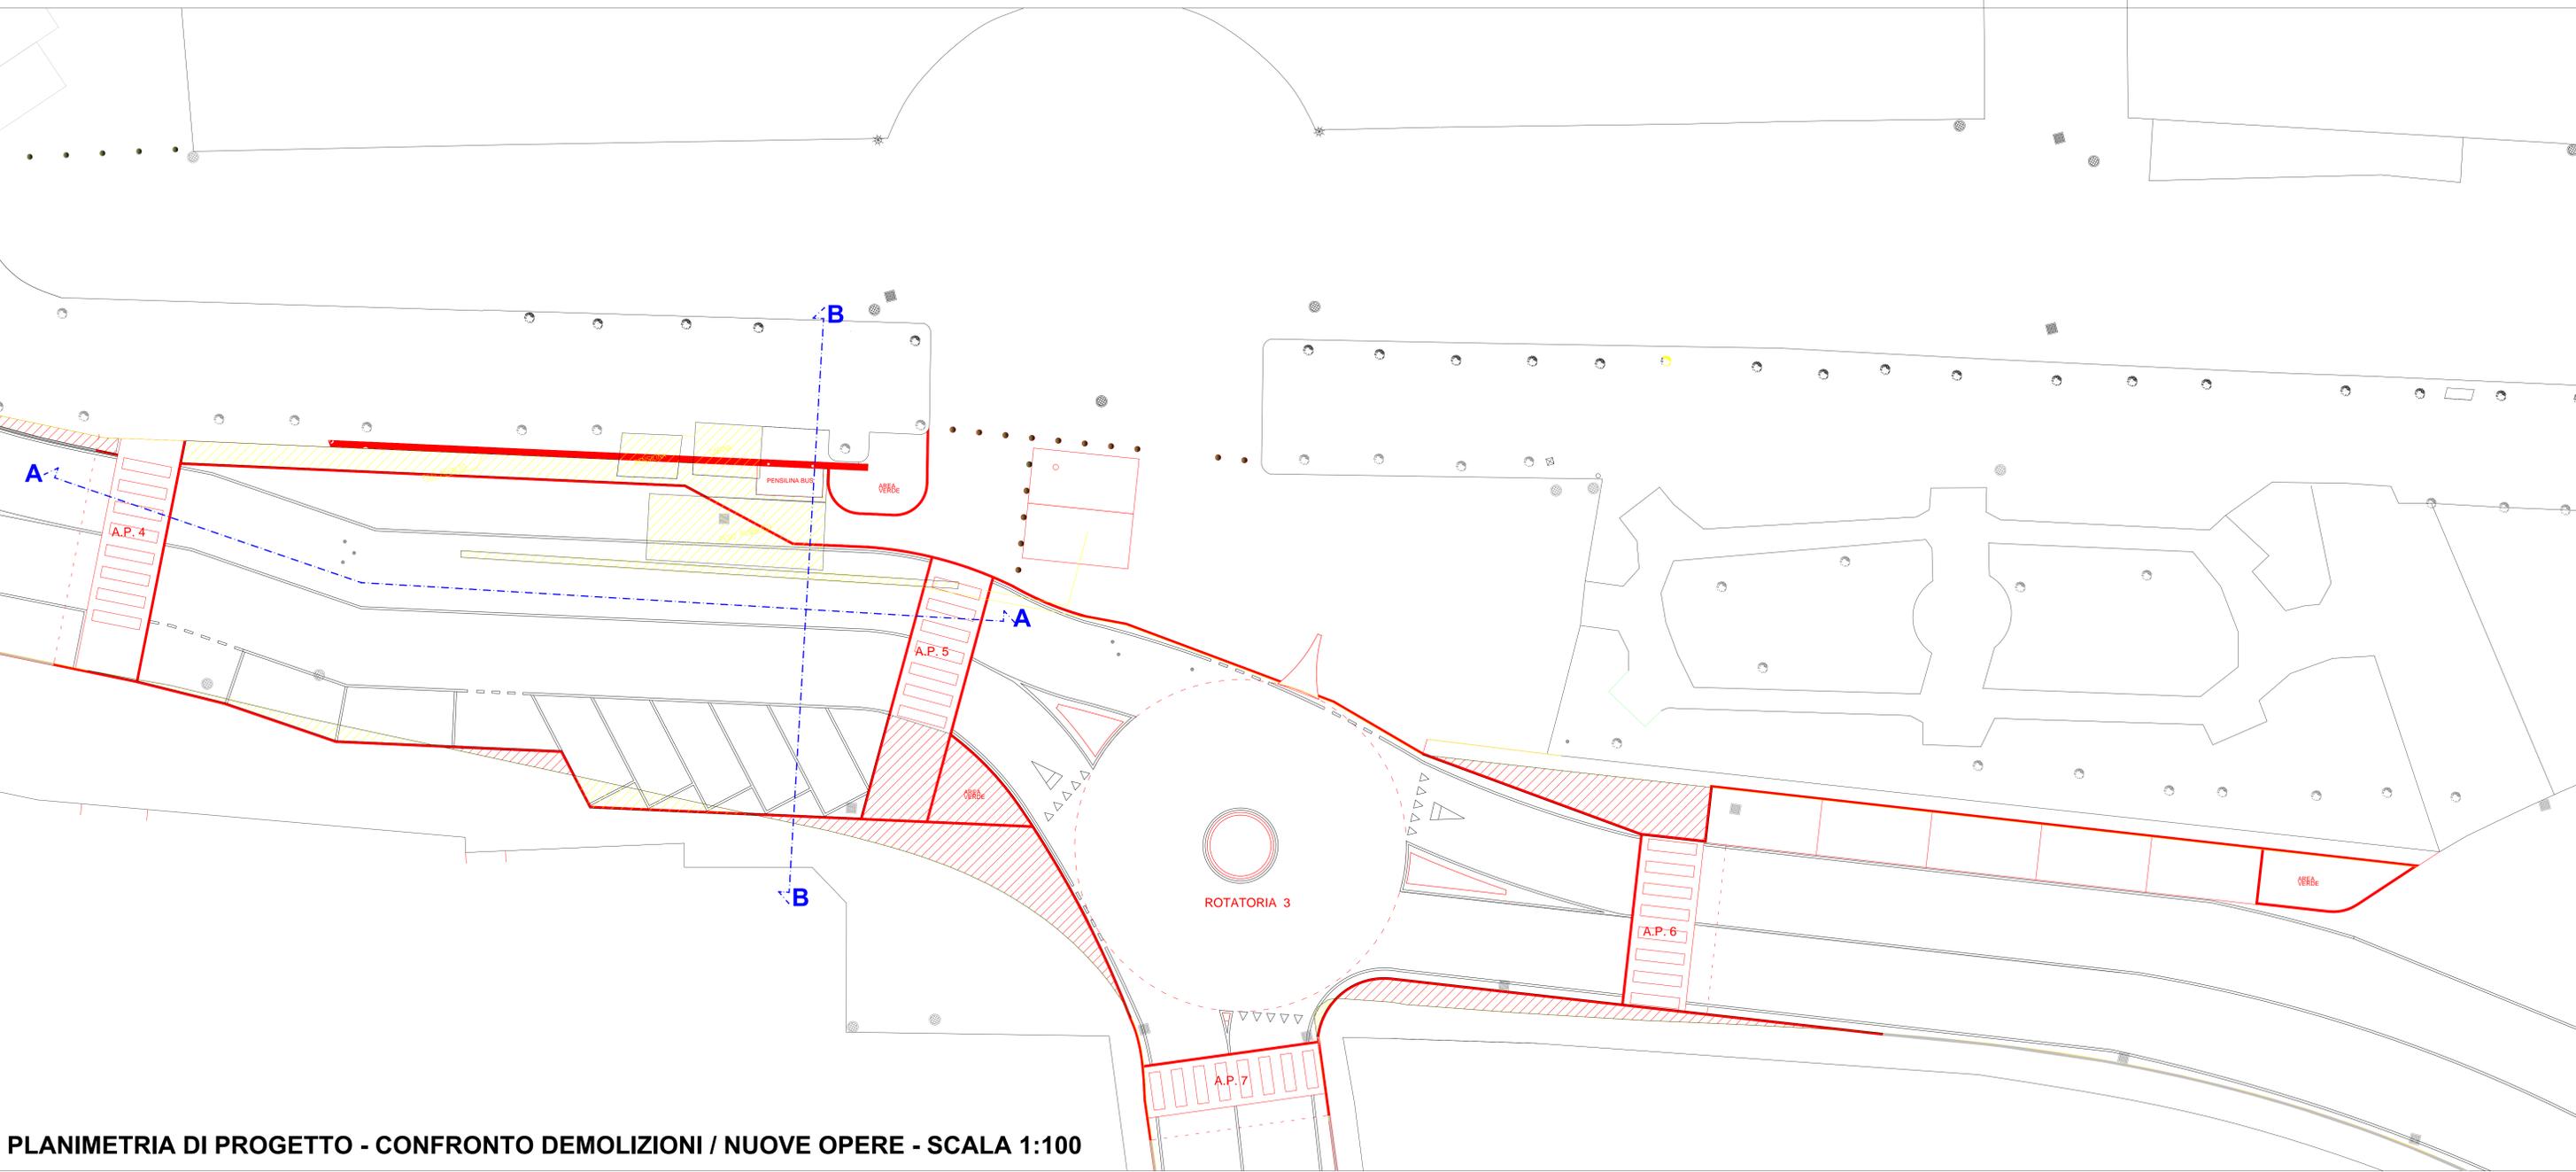

PLANIMETRIA DI PROGETTO - CONFRONTO DEMOLIZIONI / NUOVE OPERE - SCALA 1:100