


Asfaltatura Via Serasina

Legenda

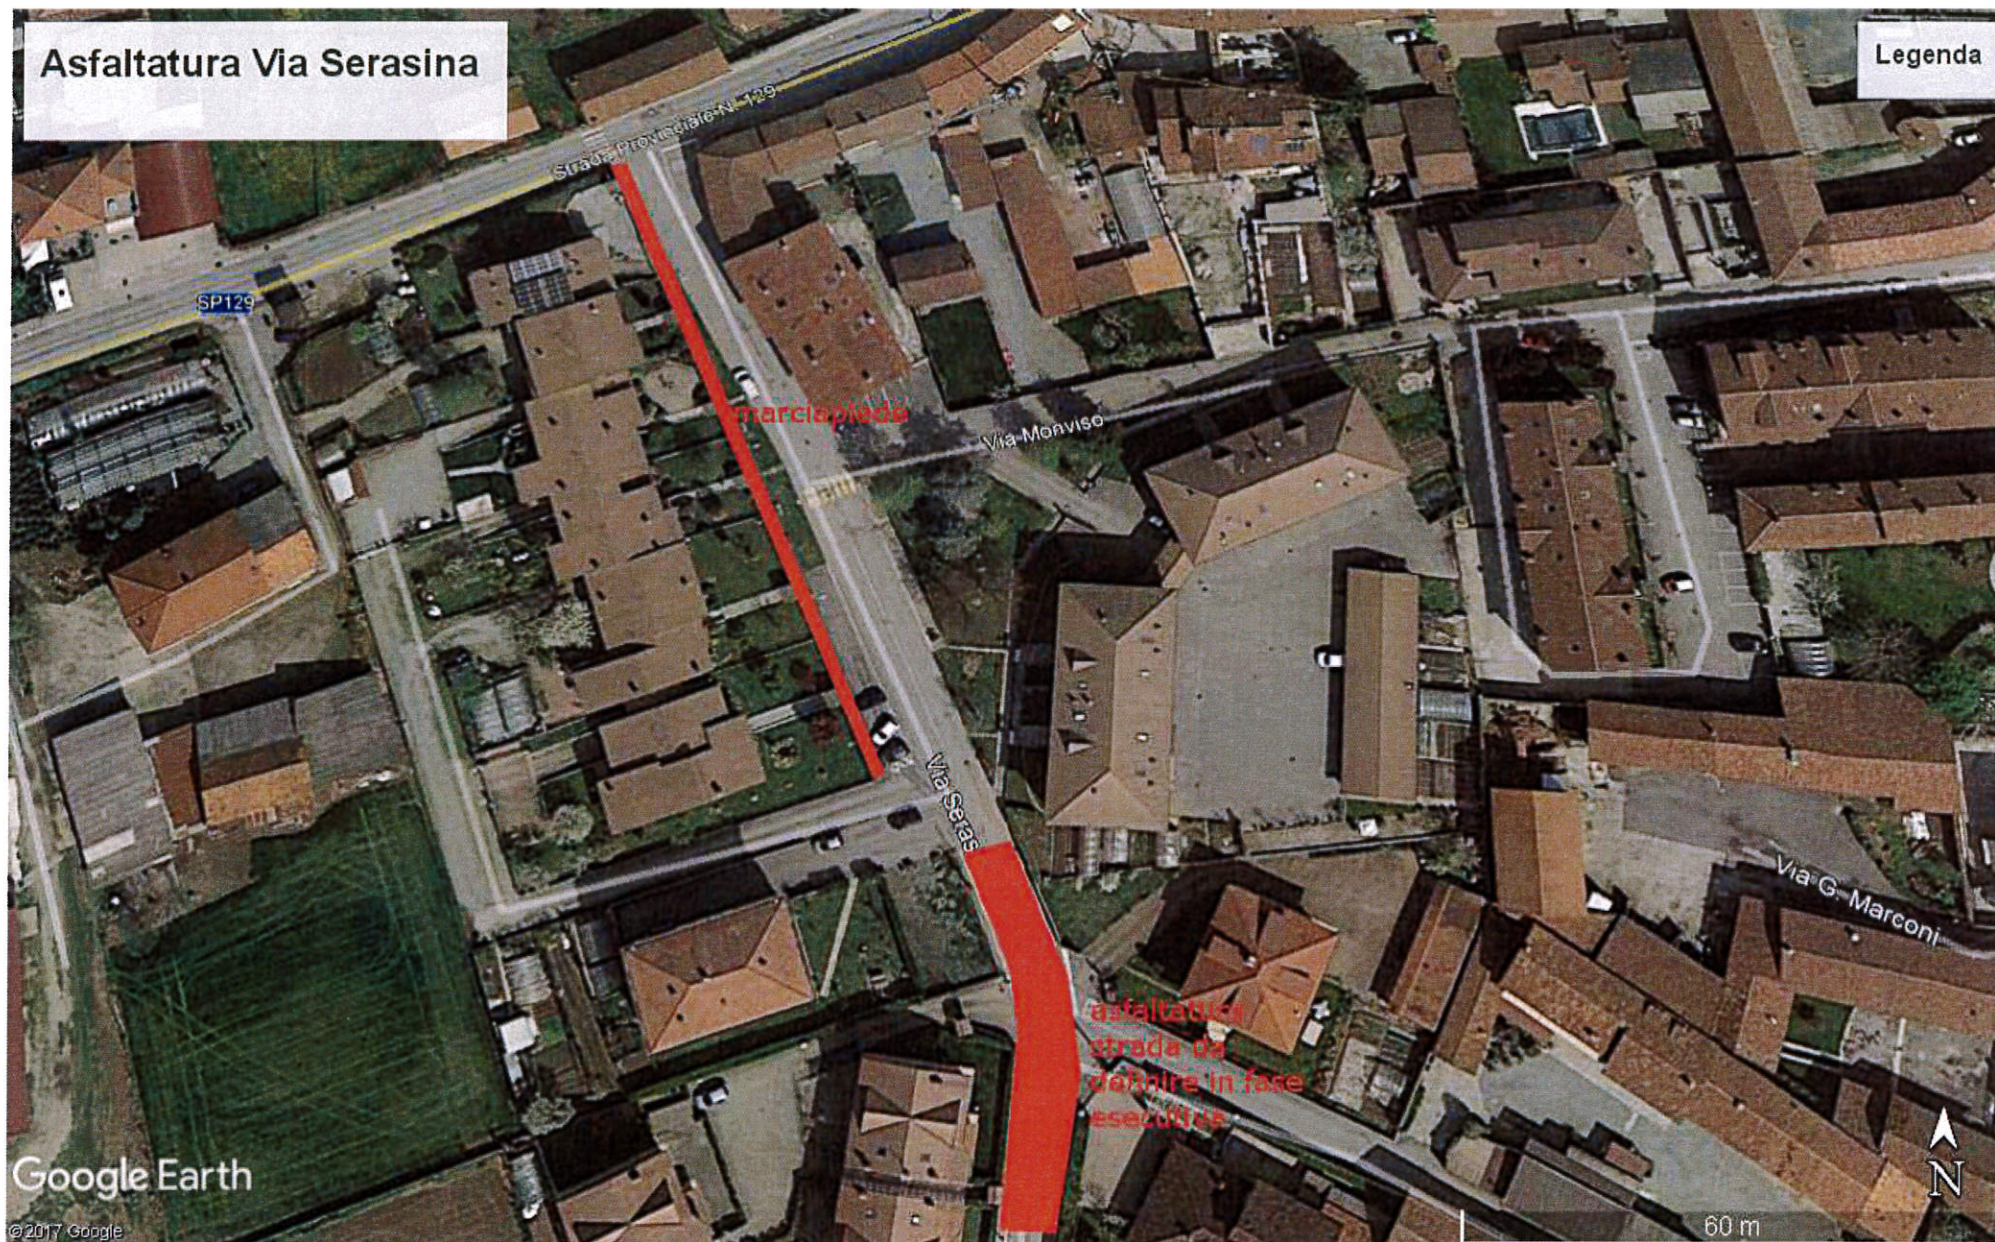

B) Allegato alla deliberazione di
GIUNTA COMUNALE N. 53 del 12 OTT. 2017

IL SEGRETARIO COMUNALE
Bacchetta dott. Carmelo Maria