

**COMUNE DI MONASTEROLO
DI SAVIGLIANO**

PIANO REGOLATORE CIMITERIALE

(Redatto ai sensi dell'art. 54 del D.P.R. 285/90)

**Tav. 1 - Planimetria di inquadramento territoriale
del Cimitero esistente
scala 1:2.000**

APPROVAZIONE	D.C. NR. 28	DEL 30/11/2015
PARERE A.S.L.	PROT. NR. 117682	DEL 03/12/2015
APPROVAZIONE	D.C. NR. 1	DEL 08/02/2016

Sindaco:
CAVAGLIA' Marco

Responsabile del Servizio:
CAVALLERA Geom. Enrico

PROGETTO


Direttore tecnico
Arch. Arianna BERNABEI

Progettista
Arch. Fabio GALLO

ottobre 2015

S 021-0-553

ESTRATTO P.R.G. VIGENTE
scala 1:2.000

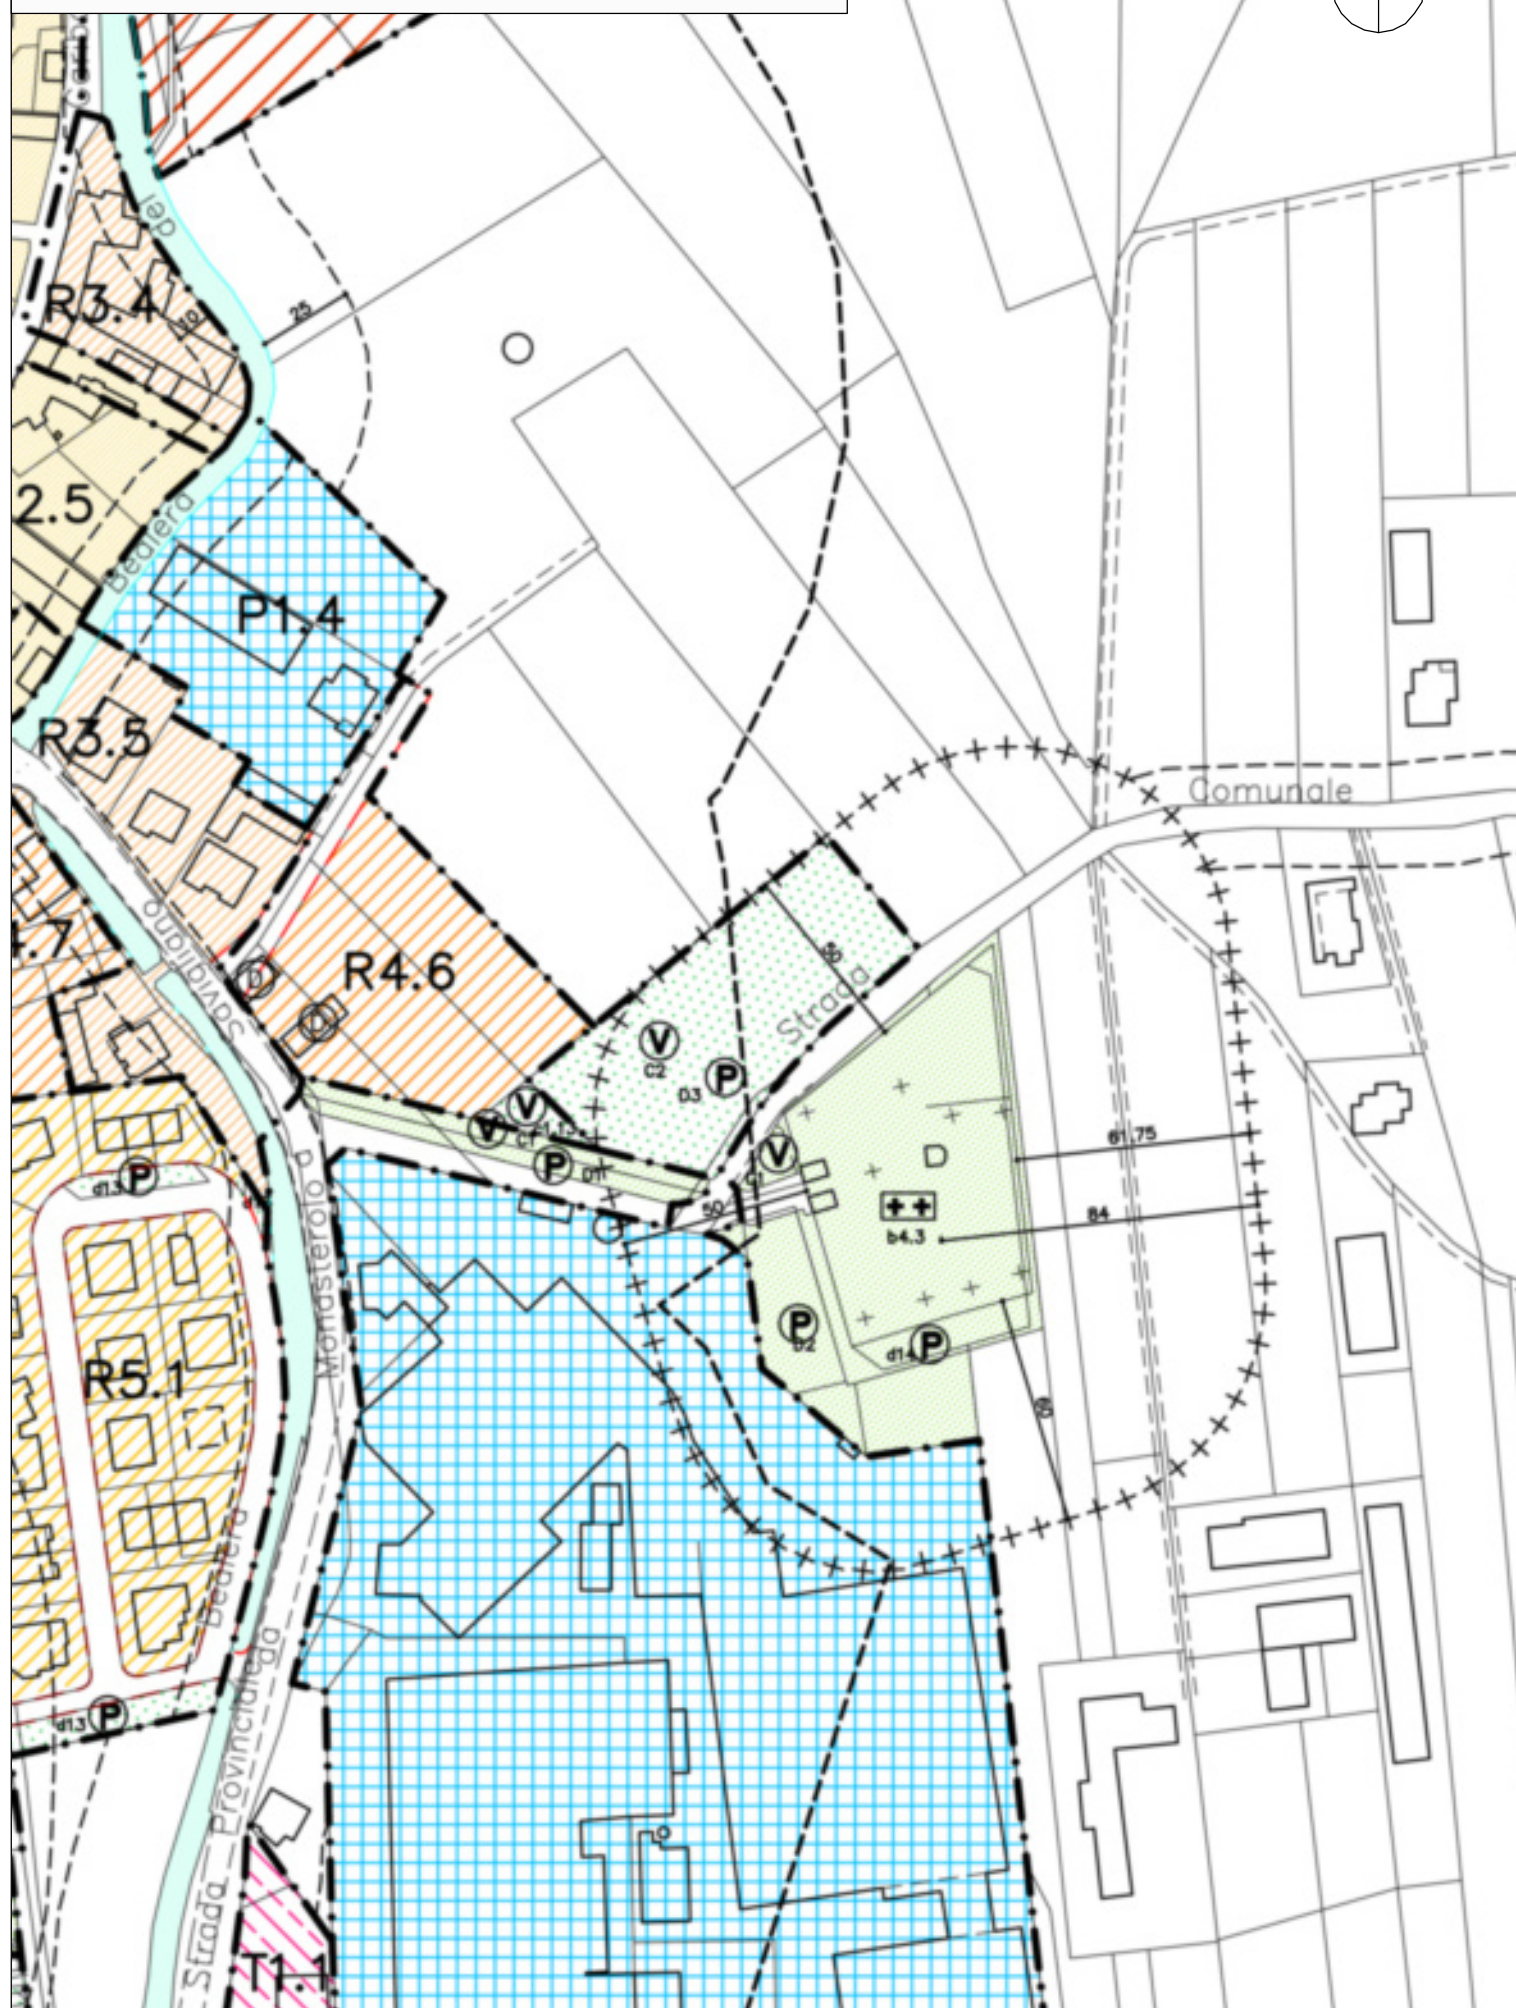

ESTRATTO CATASTALE
scala 1:2.000

