




Allegato alla deliberazione di
GIUNTA COMUNALE N. 49 del 20 LUG. 2011

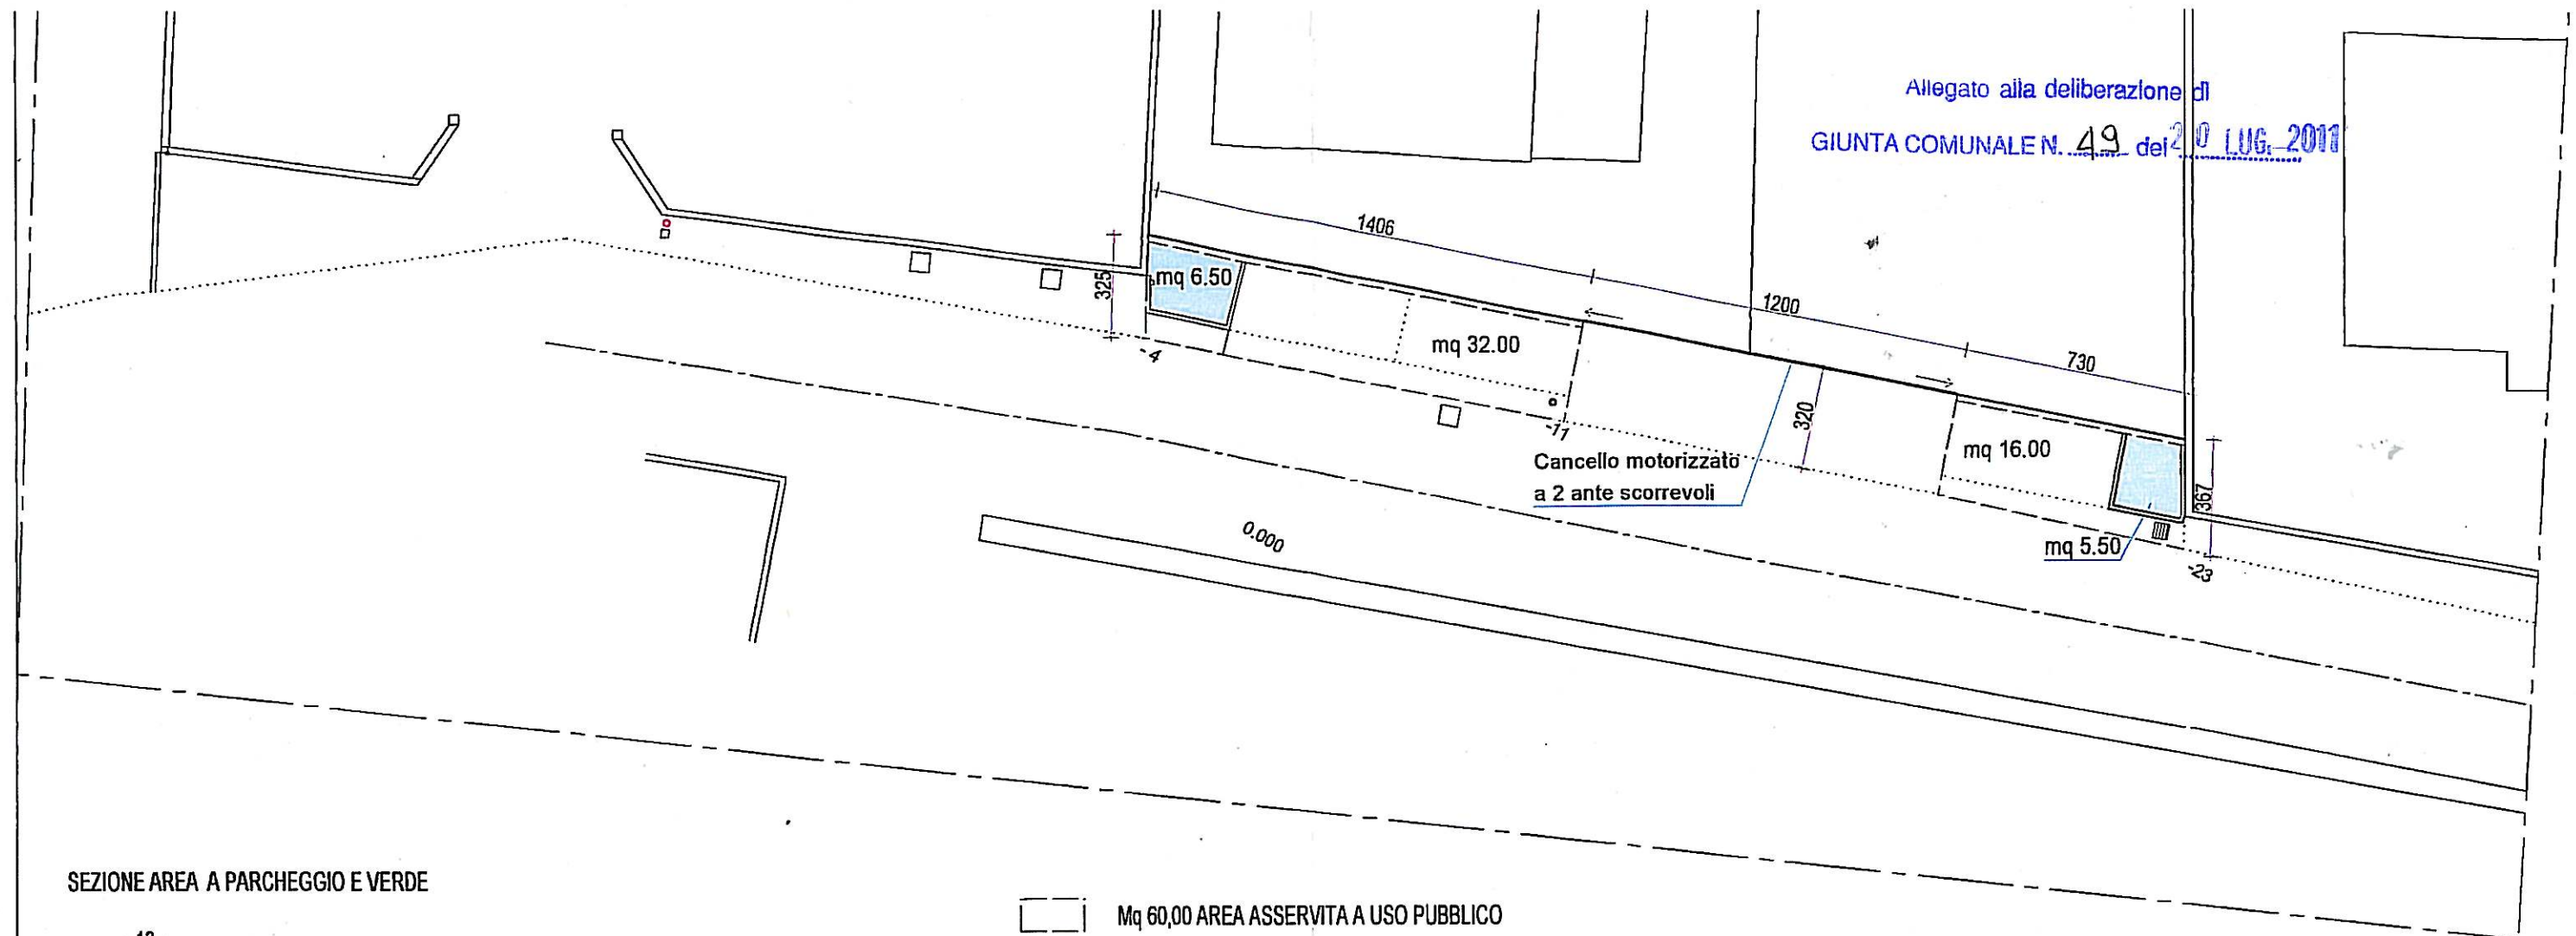

SEZIONE AREA A PARCHEGGIO E VERDE

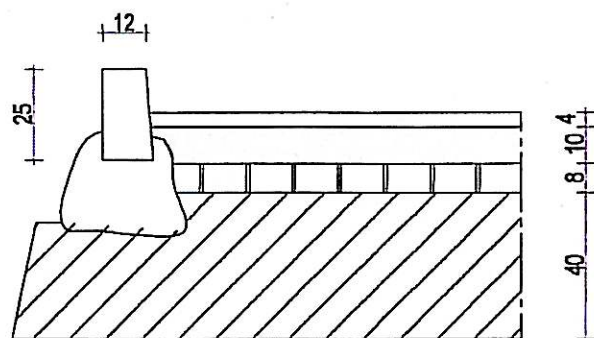

- Mq 60,00 AREA ASSERVITA A USO PUBBLICO
- AREA A PARCHEGGIO mq 32,00 + mq 16,00 = mq 48,00
- AREA A VERDE mq 6,50 + mq 5,50 = mq 12,00
- ILLUMINAZIONE PUBBLICA ESISTENTE
- CADITOIA IN PROGETTO

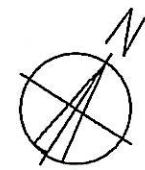

COMUNE DI MONASTEROLO DI SAVIGLIANO

RICHIEDENTE: IL GIARDINO DELLA CONTEA

OGGETTO: VARIANTE a P. di C. n° 16/2009 del 21/05/2009 PER COSTRUZIONE SERRE
PER LA COLTIVAZIONE, DEPOSITO E COMMERCIO DI FIORI E PIANTE
ORNAMENTALI

OPERE DI URBANIZZAZIONE
- MODIFICATO -

PROGETTISTA e D.L.: dott. ing. Filippo RATTALINO

SCALA DISEGNI: 1:200, 1:20

