



COMUNE DI MONASTEROLO DI SAVIGLIANO


Provincia di Cuneo

SPOSTAMENTO ED INSTALLAZIONE DELLA PESA A PONTE PUBBLICA

Planimetria Catastale, PRGC

e ingrandimento situazione esistente 1:500

COMUNE DI MONASTEROLO DI SAVIGLIANO

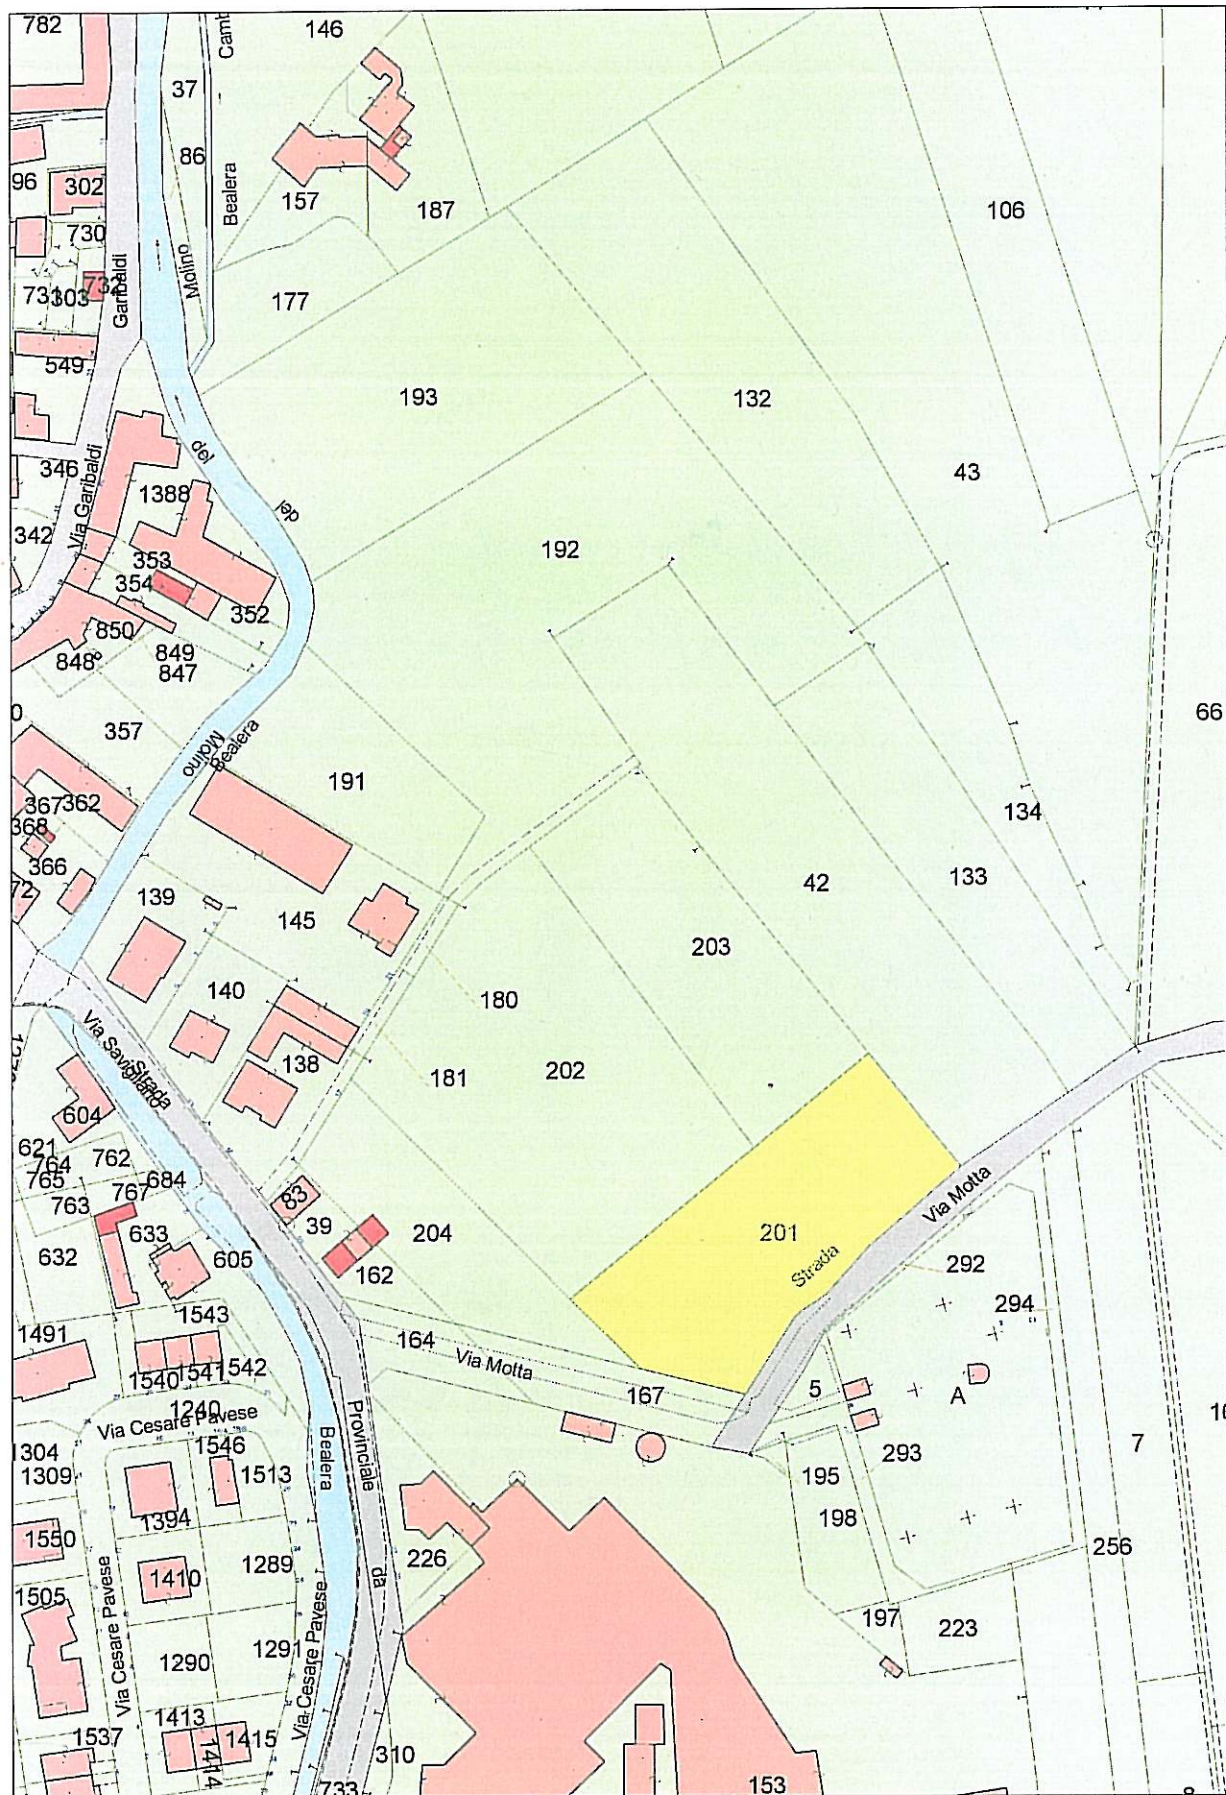



Aree per servizi pubblici esistenti



Aree per servizi pubblici in progetto

Aree per l'istruzione

a1 scuola materna		materna
a2 scuola elementare		elementare

Aree per attrezzature di interesse comune

b1.nr attrezzature religiose		chiesa, cappella
b2.nr attrezzature amministrative		municipio
		sala riunioni del municipio
b3.nr attrezzature socio-culturali		oratorio
		biblioteca
b4.nr attrezzature di interesse comune		ufficio postale
		magazzino comunale
		cimitero
b5.nr attrezzature sanitarie-assistenziali		ambulatorio medico
		residenze per anziani

Aree per verde, gioco e sport

c1.nr verde attrezzato e non		aree a verde
c2.nr aree per impianti sportivi		impianti sportivi

Aree per parcheggio

dnr parcheggio		aree per parcheggio
----------------	--	---------------------



Aree per impianti e servizi speciali di interesse urbano e/o territoriale

G1 pozzo captazione acquedotto	
G2 depuratore ed area per torri e tralicci relativi alle reti di televisione digitale terrestre	



Aree a verde privato



Viabilità esistente / progetto

