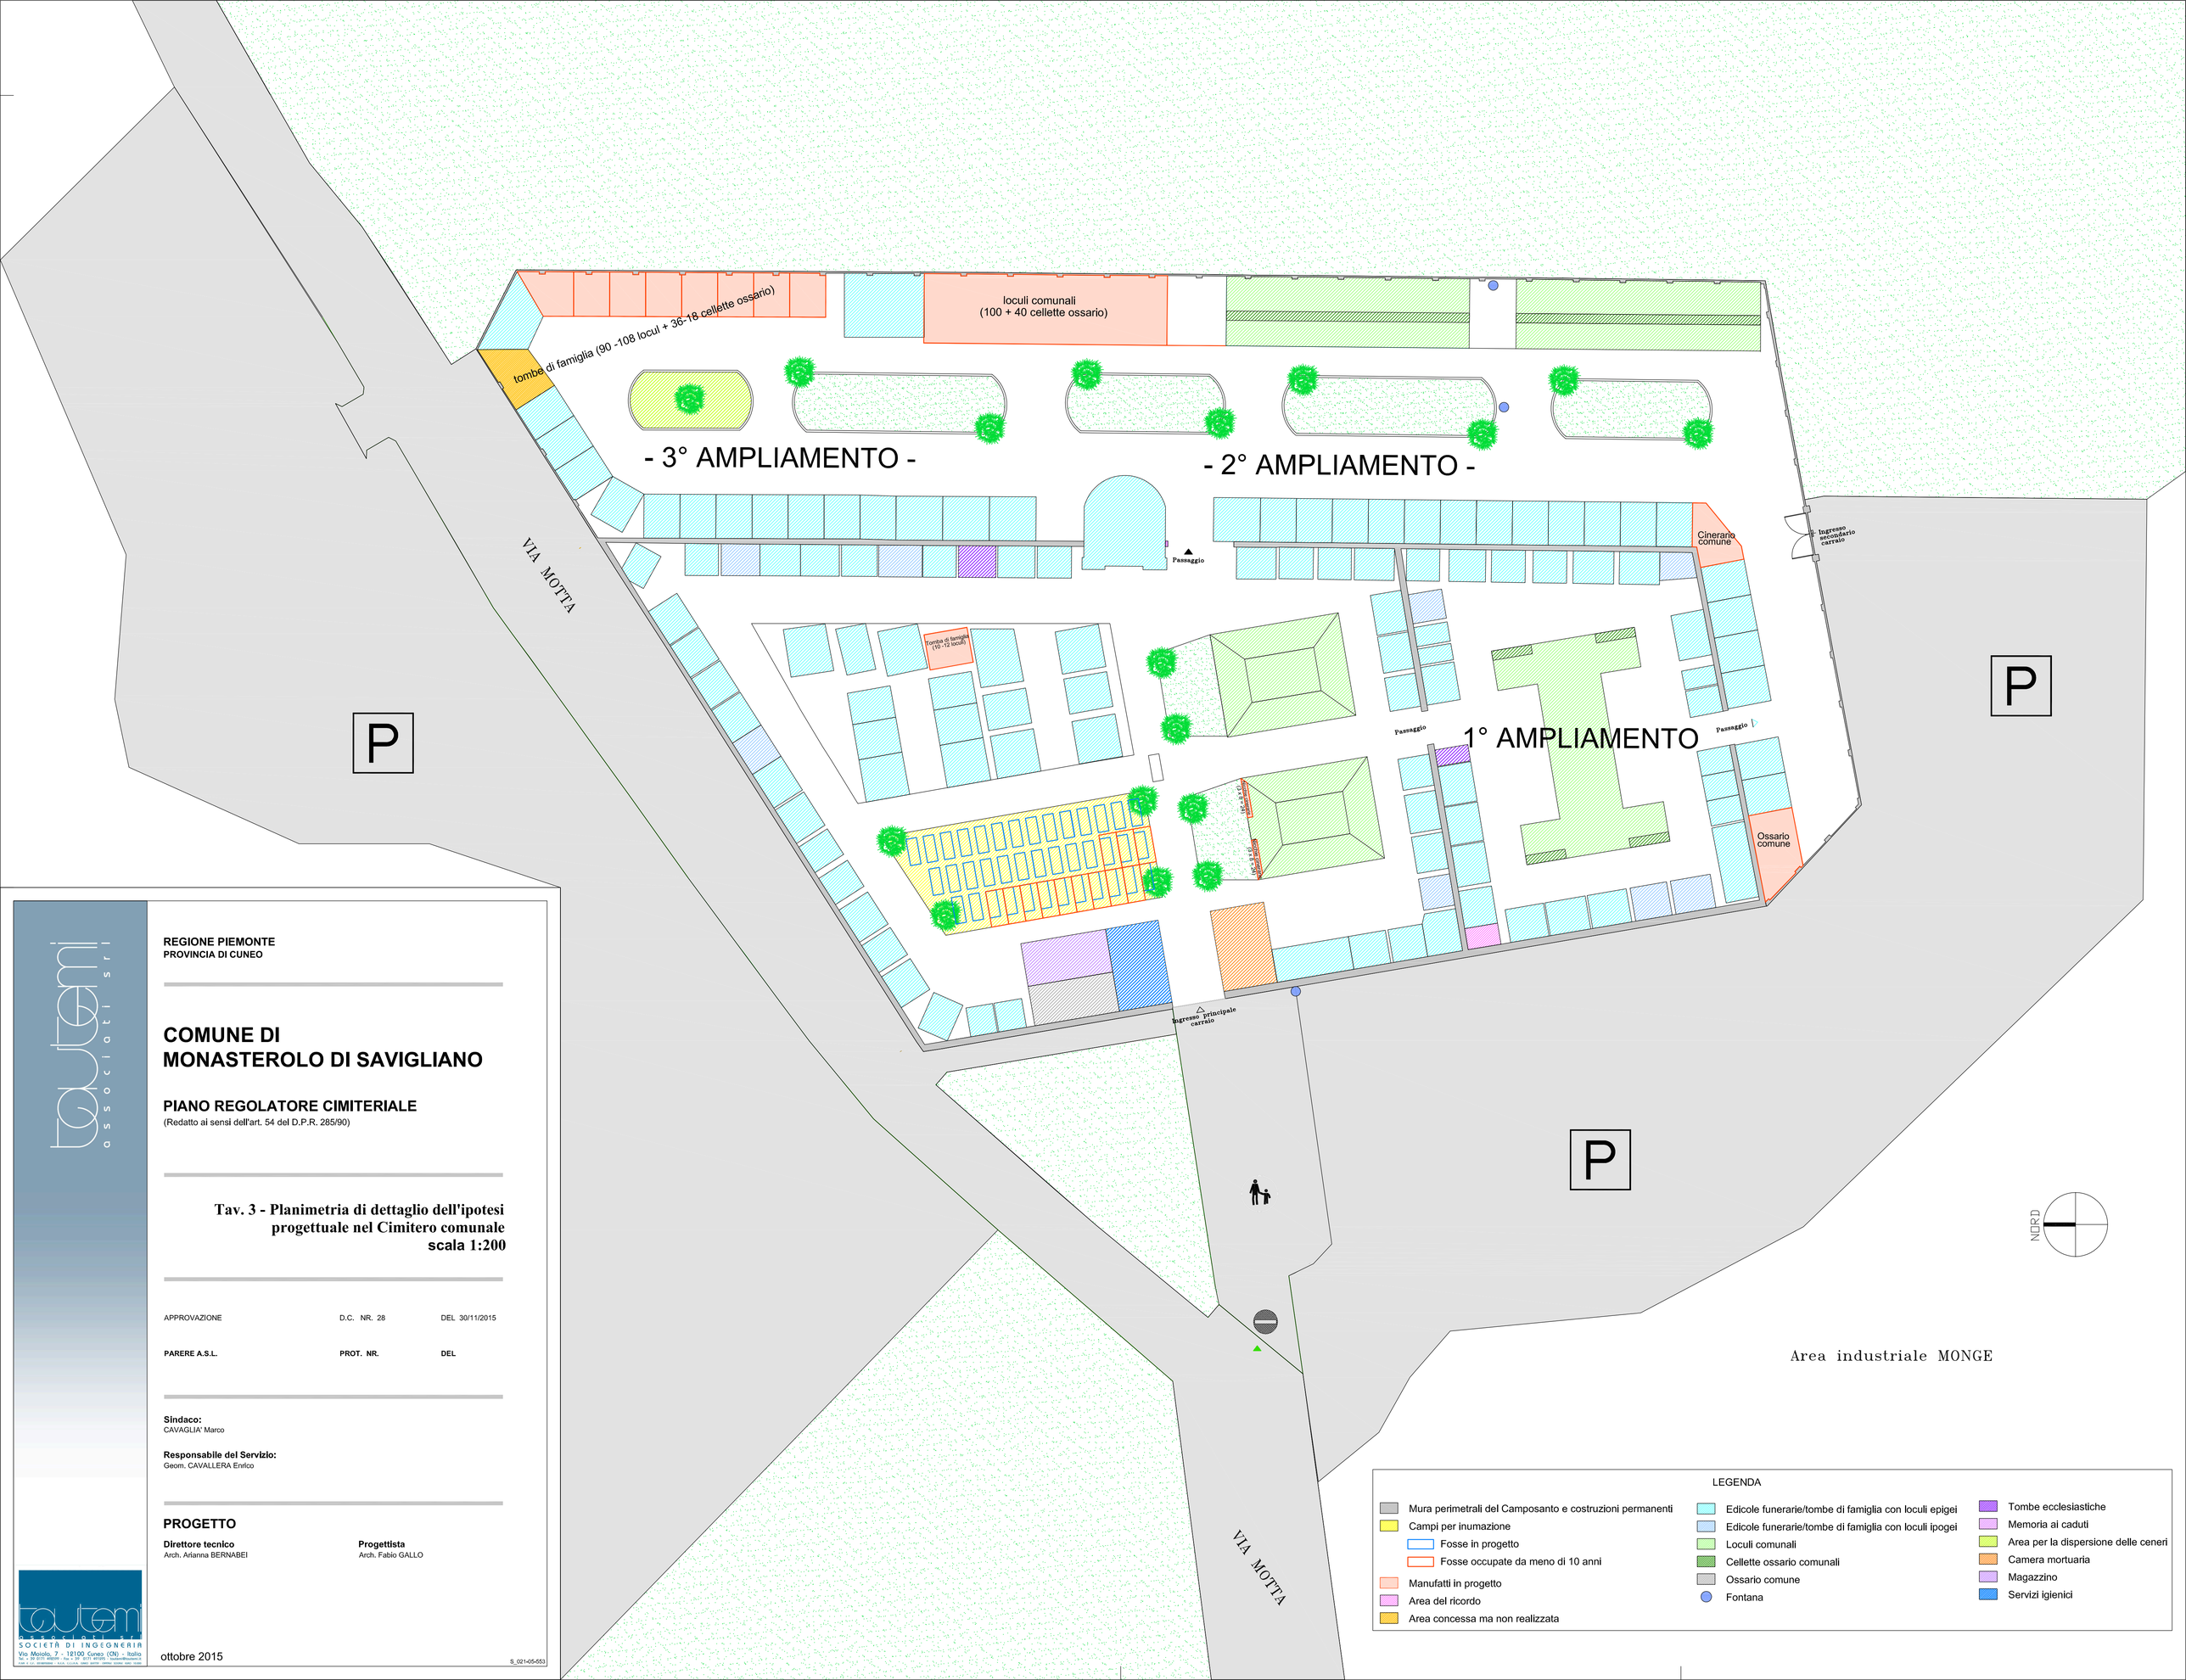

LEGENDA

- Mura perimetrali del Camposanto e costruzioni permanenti
- Campi per inumazione
- Fosse in progetto
- Fosse occupate da meno di 10 anni
- Manufatti in progetto
- Area del ricordo
- Area concessa ma non realizzata
- Edicole funerarie/tombe di famiglia con loculi epigei
- Edicole funerarie/tombe di famiglia con loculi ipogei
- Loculi comunali
- Cellette ossario comunali
- Ossario comune
- Fontana
- Tombe ecclesiastiche
- Memoria ai caduti
- Area per la dispersione delle ceneri
- Camera mortuaria
- Magazzino
- Servizi igienici

REGIONE PIEMONTE
PROVINCIA DI CUNEO

COMUNE DI MONASTEROLO DI SAVIGLIANO

PIANO REGOLATORE CIMITERIALE

(Redatto ai sensi dell'art. 54 del D.P.R. 285/90)

Tav. 3 - Planimetria di dettaglio dell'ipotesi progettuale nel Cimitero comunale
scala 1:200

APPROVAZIONE	D.C. NR. 28	DEL 30/11/2015
PARERE A.S.L.	**PROT. NR.**	**DEL**

Sindaco:
CAVAGLIA' Marco

Responsabile del Servizio:
Geom. CAVALLERA Enrico

PROGETTO

Direttore tecnico
Arch. Arianna BERNABEI

Progettista
Arch. Fabio GALLO

tautemi associati srl
SOCIETÀ DI INGEGNERIA
Via Molola, 7 - 12100 Cuneo (CN) - Italia

ottobre 2015

S_021-05-553